PLANIMETRIA DEGLI IMPIANTI
scala 1:100

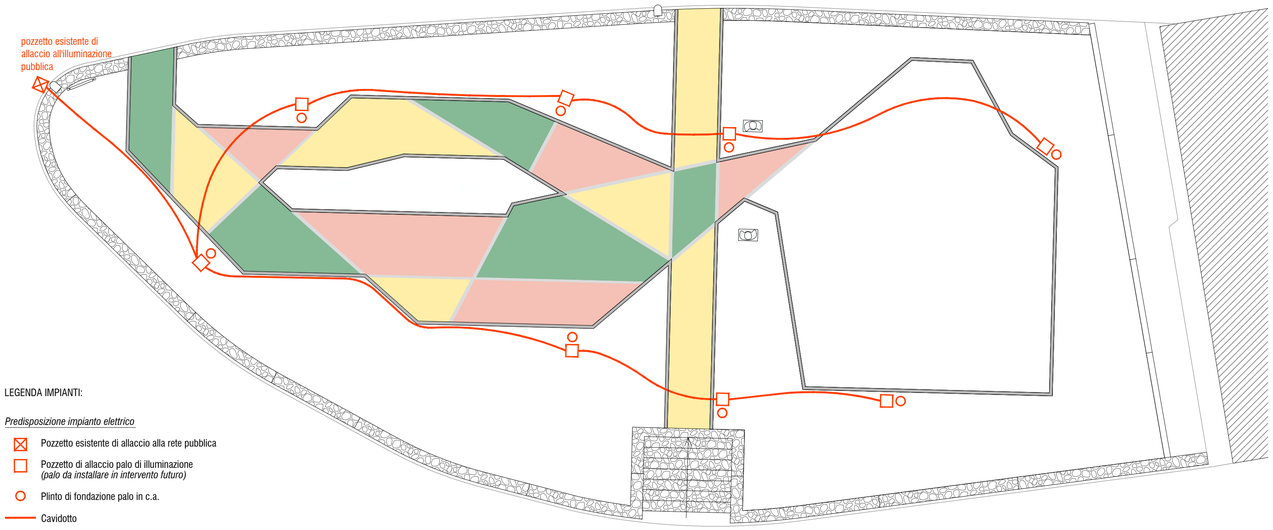

LEGENDA IMPIANTI:

Predisposizione impianto elettrico

- Pozzetto esistente di allaccio alla rete pubblica
- Pozzetto di allaccio palo di illuminazione *(palo da installare in intervento futuro)*
- Plinto di fondazione palo in c.a.
- Cavidotto

ILLUMINAZIONE PUBBLICA

Particolare armatura corpo illuminante
scala 1:5

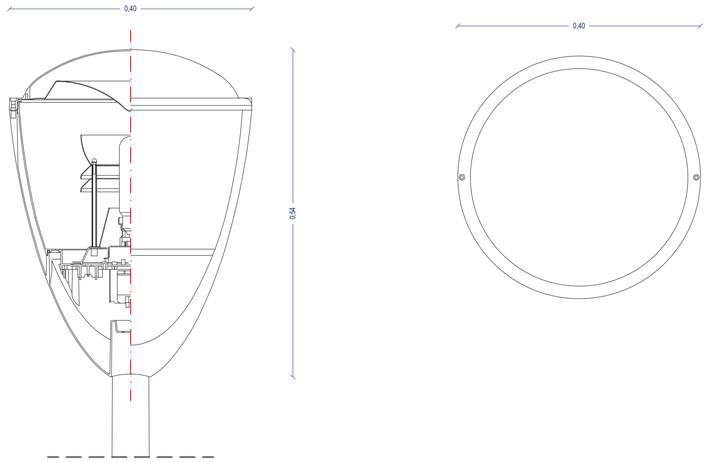

Particolare palo illuminazione pubblica
scala 1:10

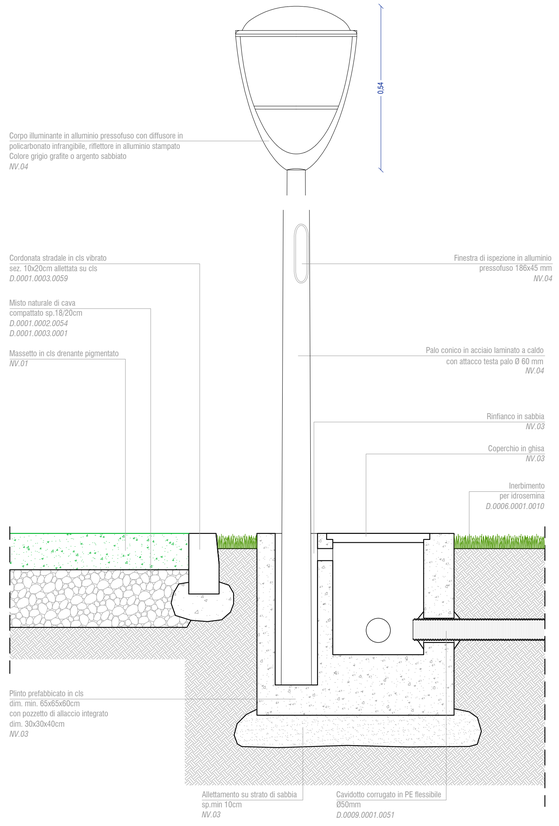

PARTICOLARE MULTIGIOCO
scala 1:50

Pianta

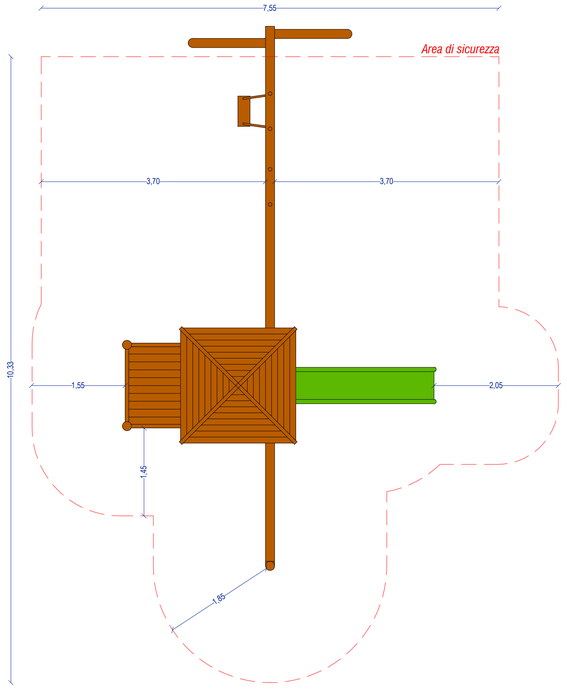

Prospetto frontale

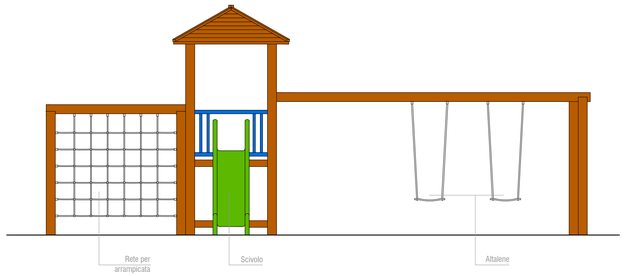

Prospetto laterale

COMUNE DI SELEGAS

PROVINCIA SUD SARDEGNA

DATA:
LUGLIO 2018

PROGETTO DEFINITIVO-ESECUTIVO

Riqualificazione della piazza de "Su Oddeu"
Frazione di Seuni

OGGETTO:

Stato di progetto
- *Predisposizione impianto di illuminazione*
- *Particolari arredo urbano e giochi*

COMMITTENTE:
Comune di Selegas

Il progettista:

dott. ing. Roberta Manis

TAVOLA:

C02

SCALA:
Varie