


Stralcio PUC del Comune di Selegas _ 1:2000

S3 - S4 VERDE ATTREZZATO E PARCHEGGI

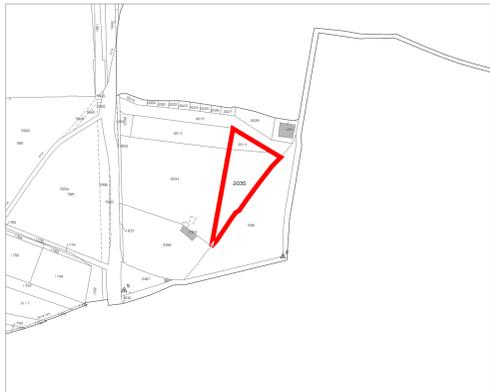


Stralcio Catasto Terreni del Comune di Selegas _ 1:2000

Foglio 13, particelle 2035 e 2014



Foto aerea

- LEGENDA
- PERCORSO VITA
 1. barre parallele
 2. cavalline
 3. spalliera
 4. aiuole
 5. panca per addominali
 - PERCORSO PLAY
 - A. stazione workout
 - B. tavolo da ping pong

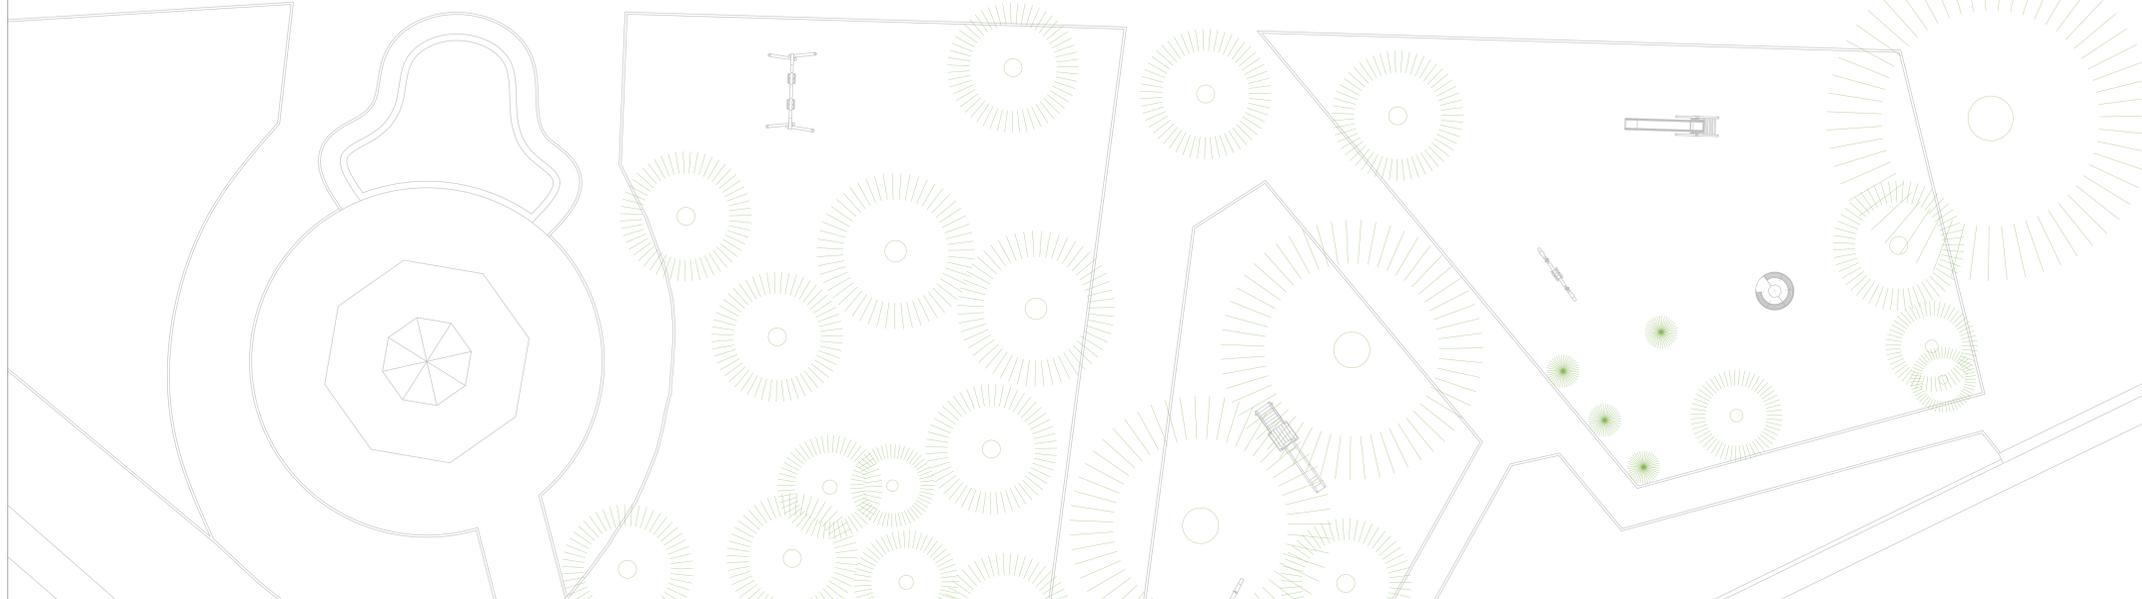

Planimetria generale di progetto _ 1:100

COMUNE DI SELEGAS

Provincia del Sud Sardegna

PROGETTO DI FATTIBILITA' TECNICA ED ECONOMICA DEI LAVORI DI REALIZZAZIONE DI UN PARCO PER ATTIVITA' SPORTIVE ALL'APERTO

Elaborato		
Inquadramento territoriale, piante		
Progetto	Favola	Scala
Progetto di fattibilita' tecnica ed economica	01	varie
Progettazione	Data	Data
Ing. Valentina Lusso	marzo 2018	
Riferimenti	Il Responsabile del Procedimento	
Comune di Selegas, Via Daga 4, 09040 Selegas - tel - 070985828	Ing. Valentina Lusso	