
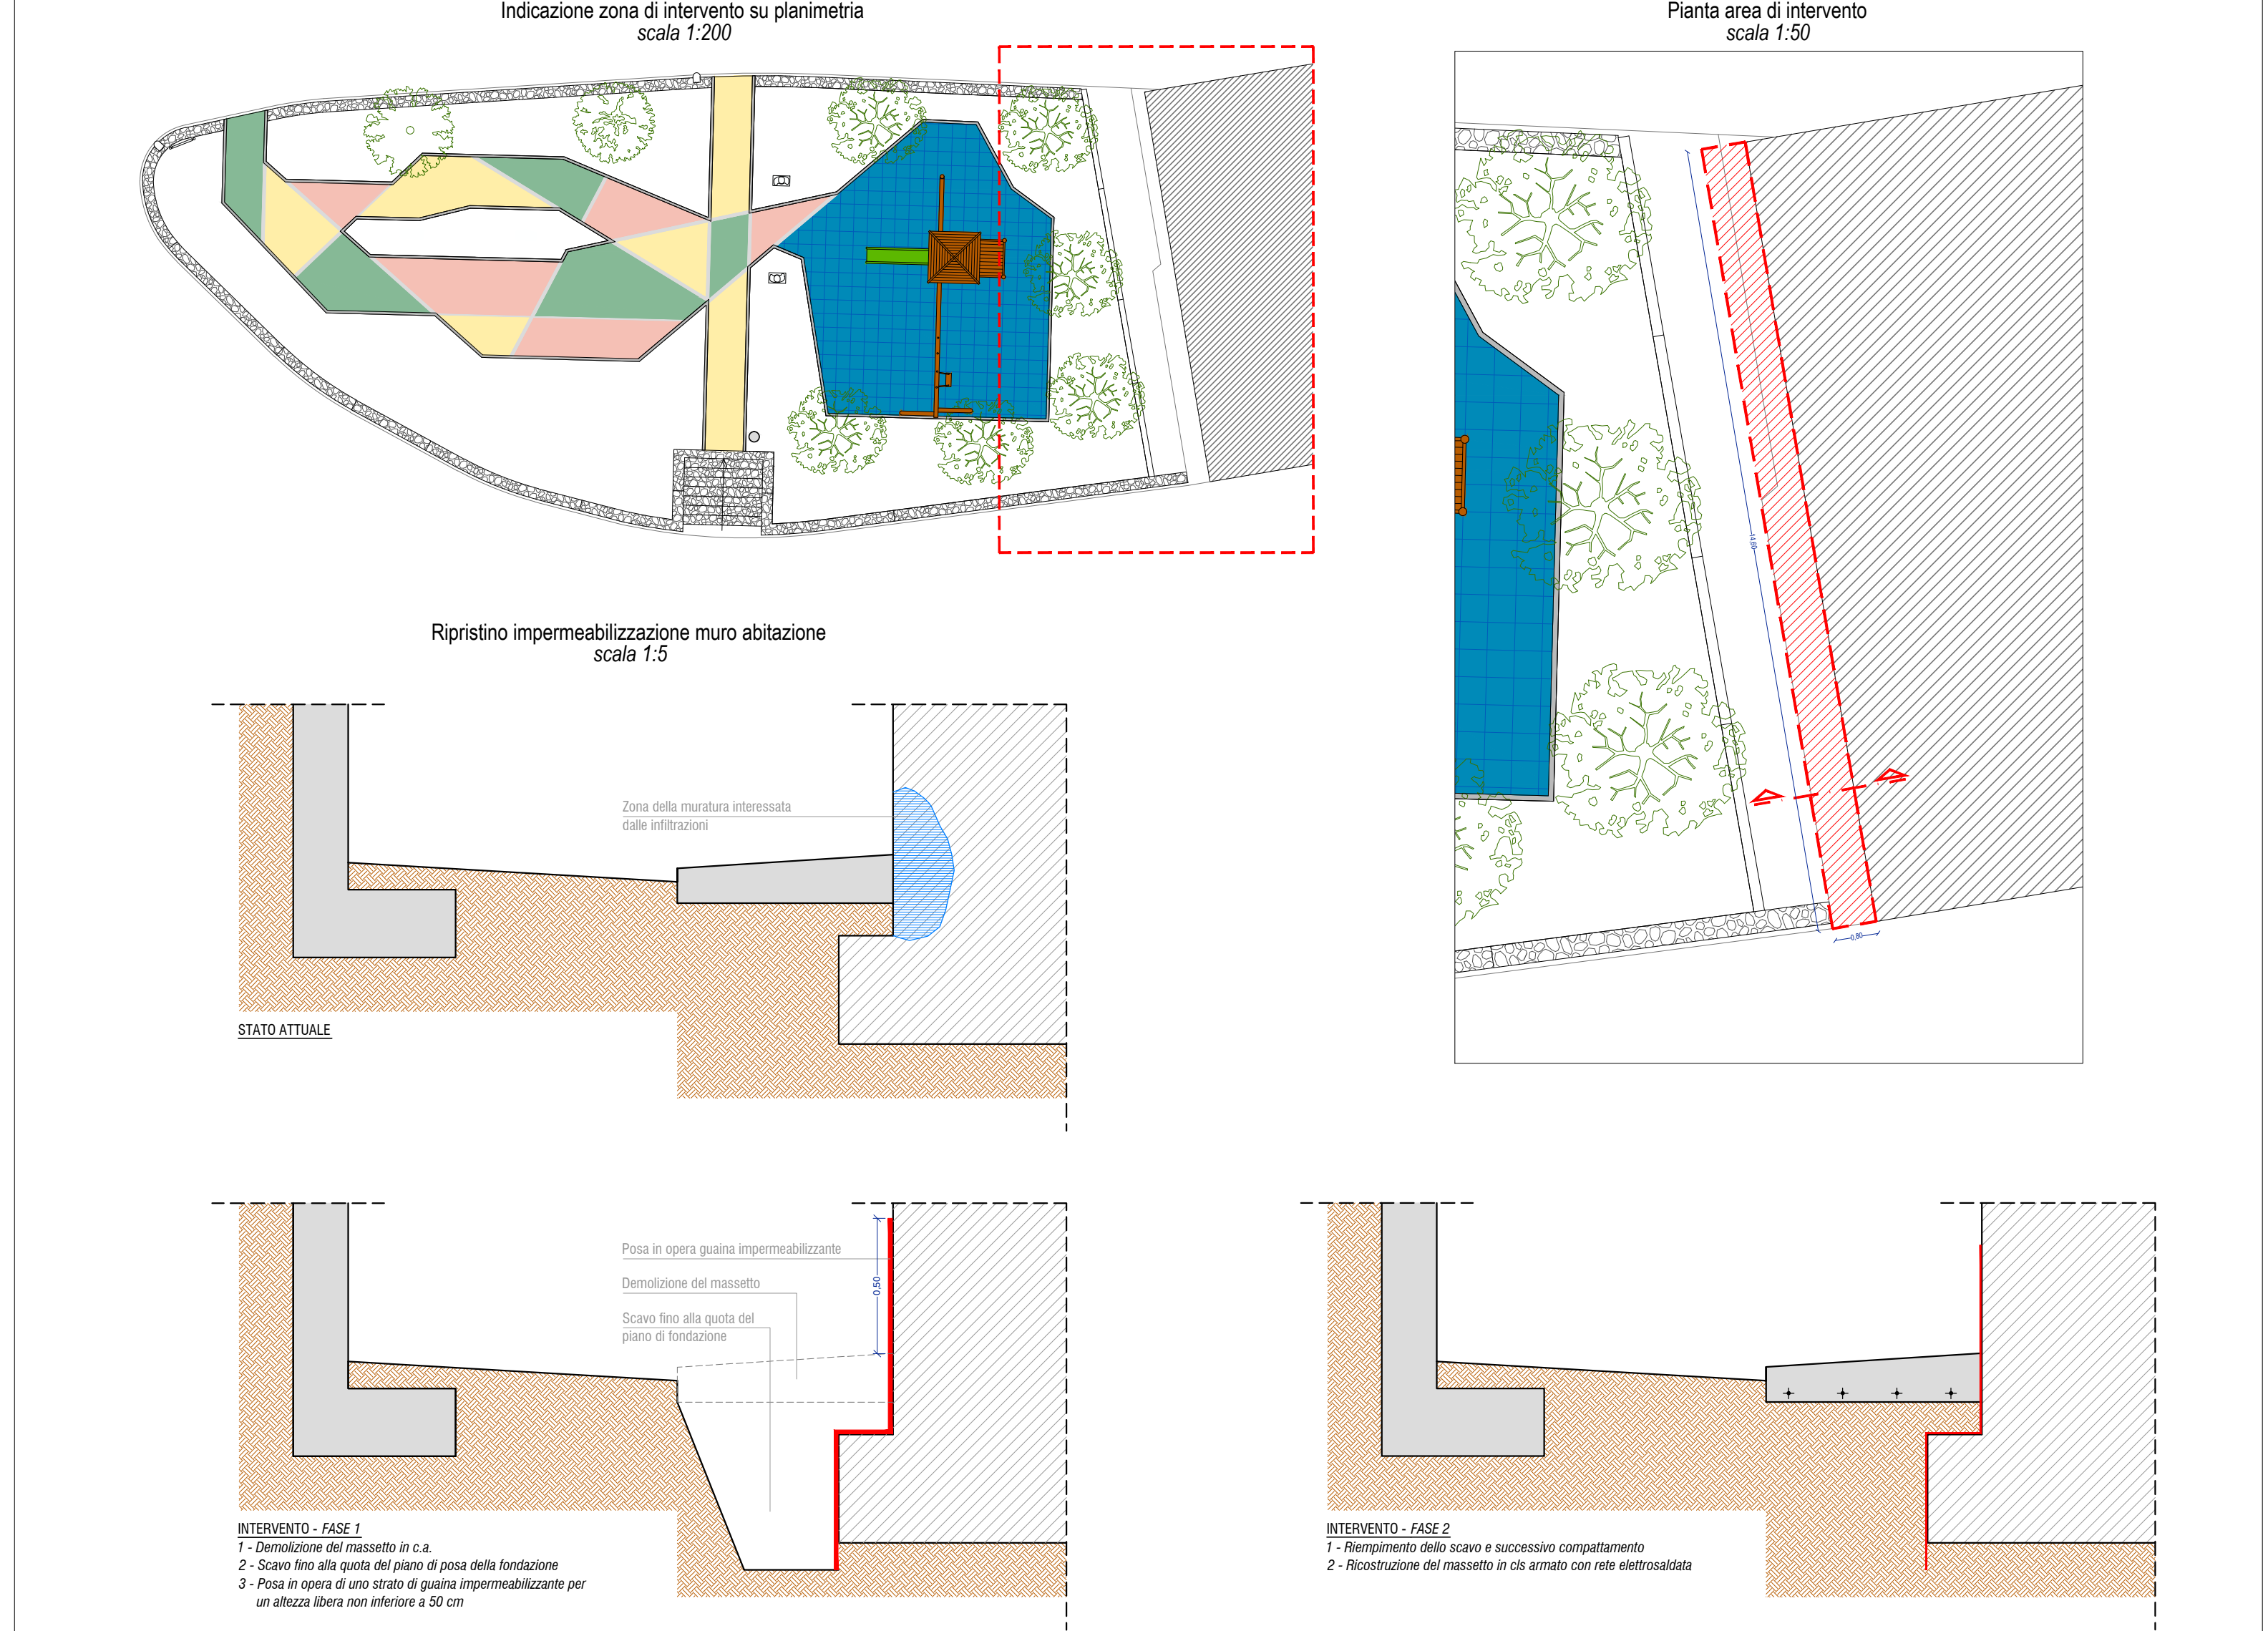
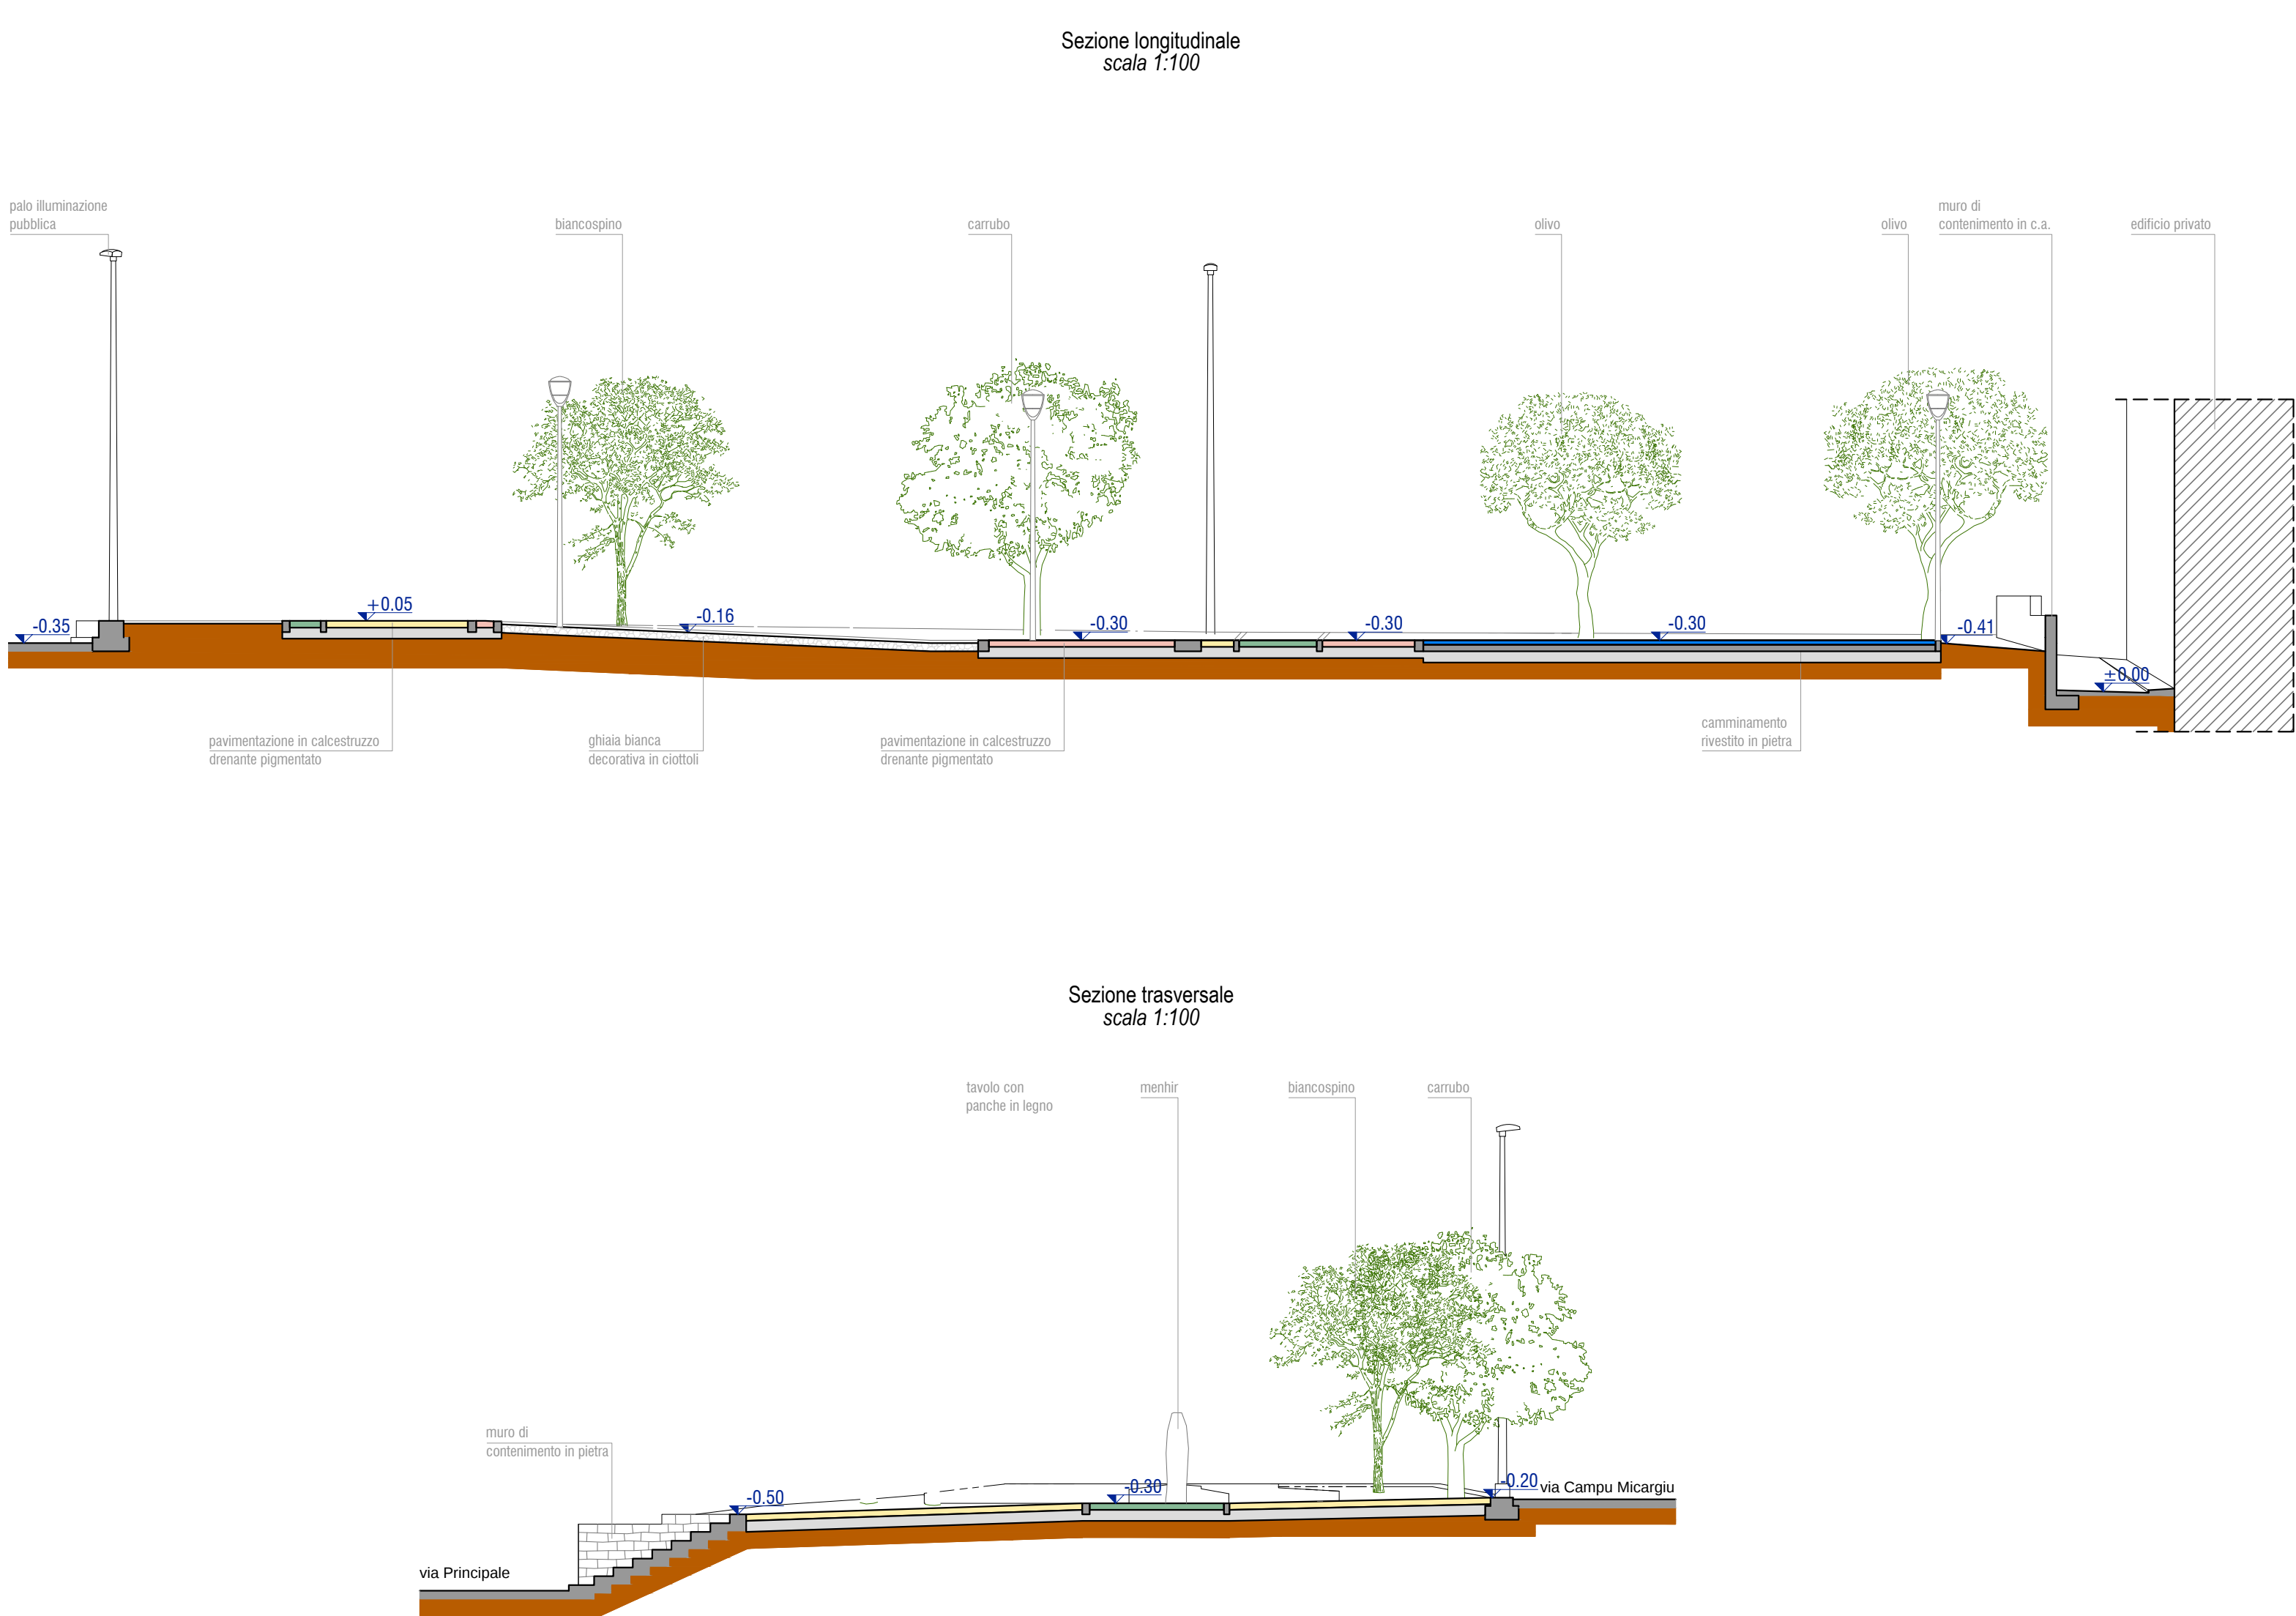
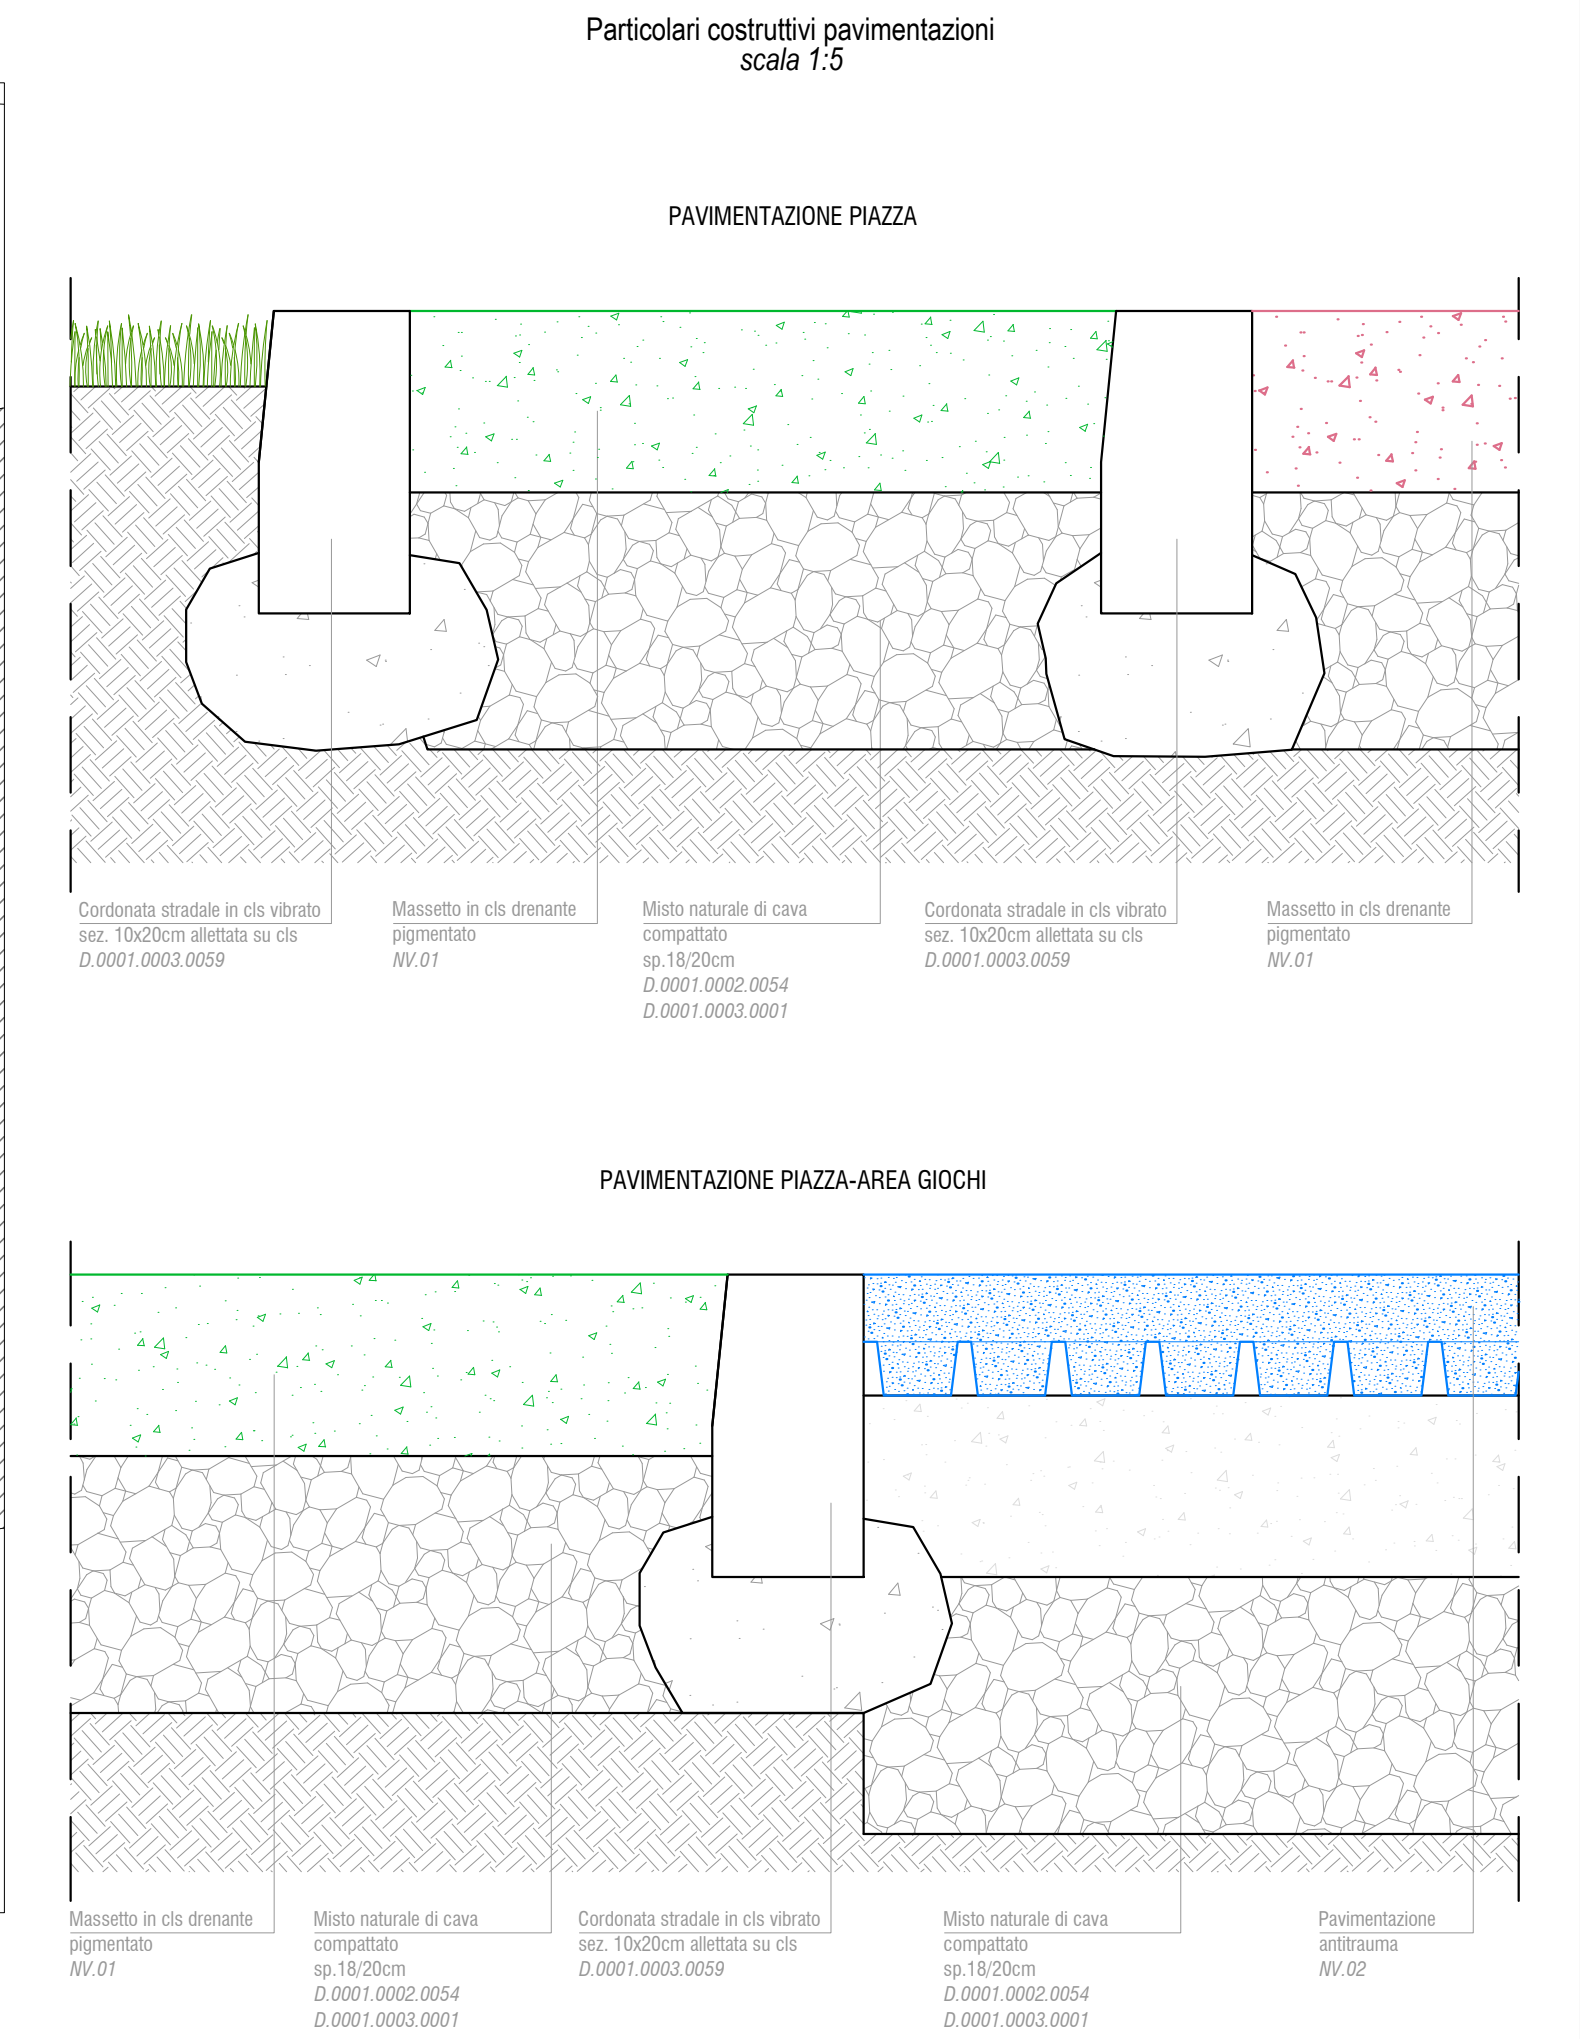
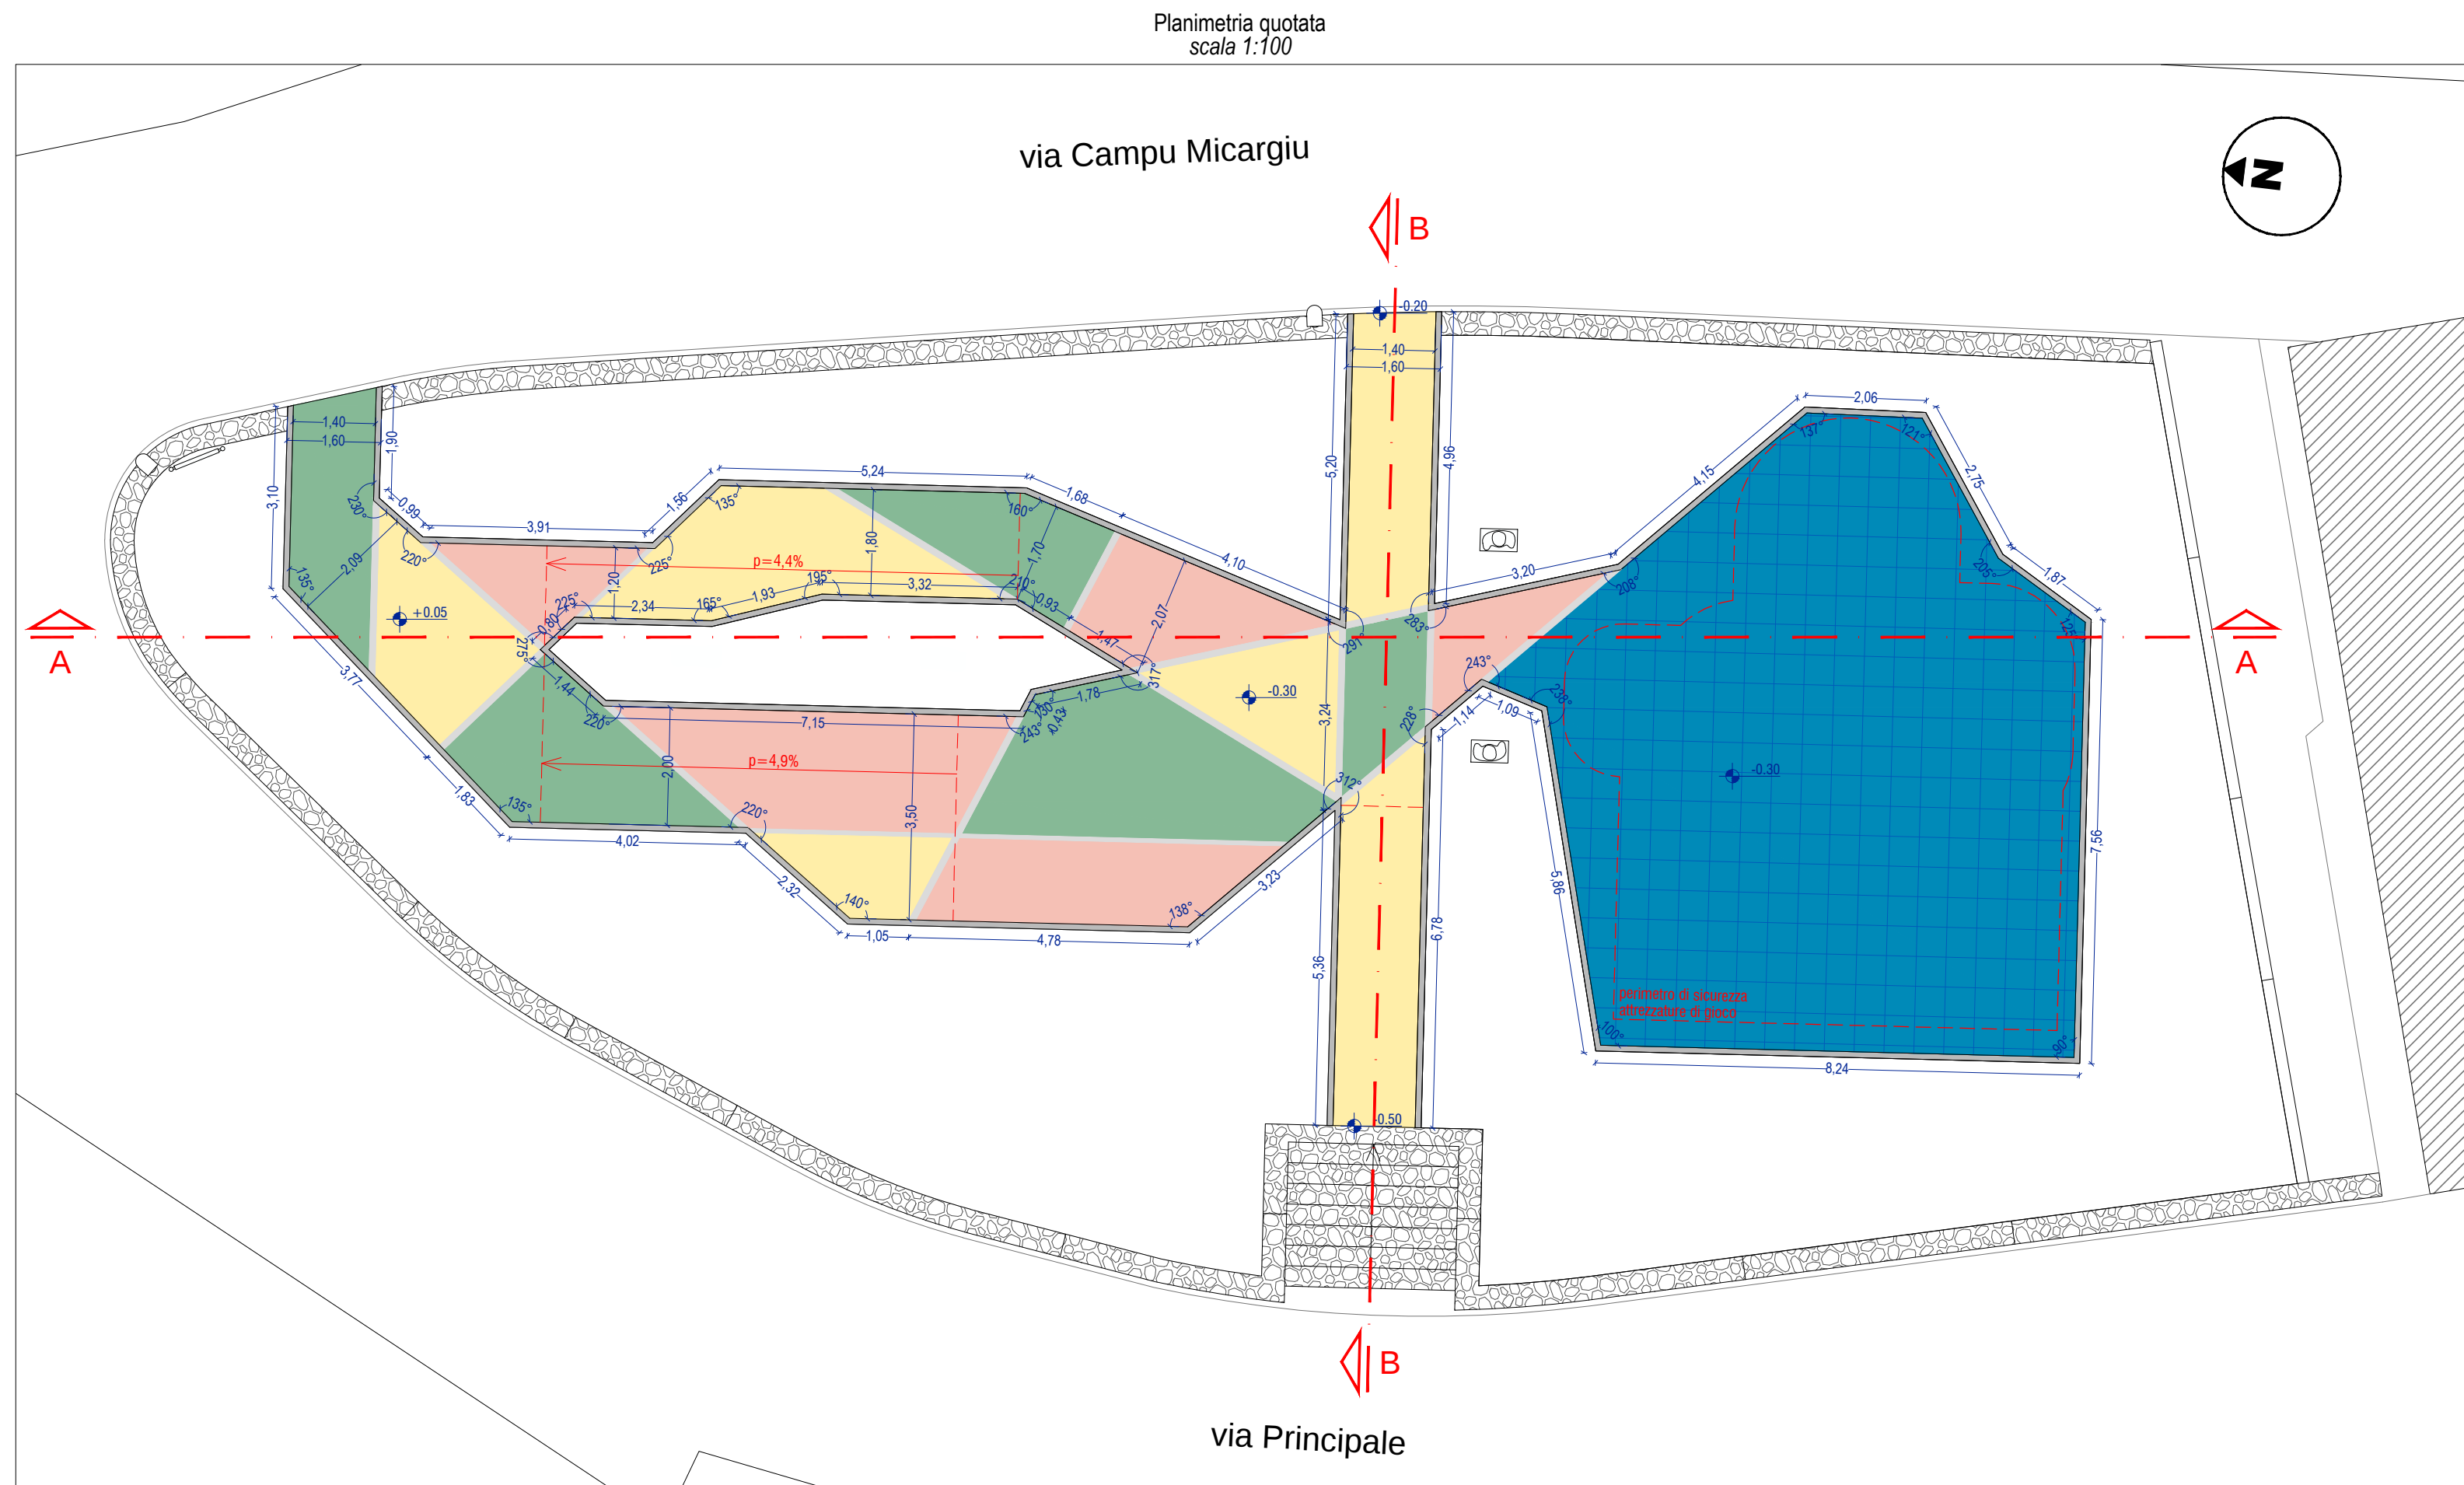


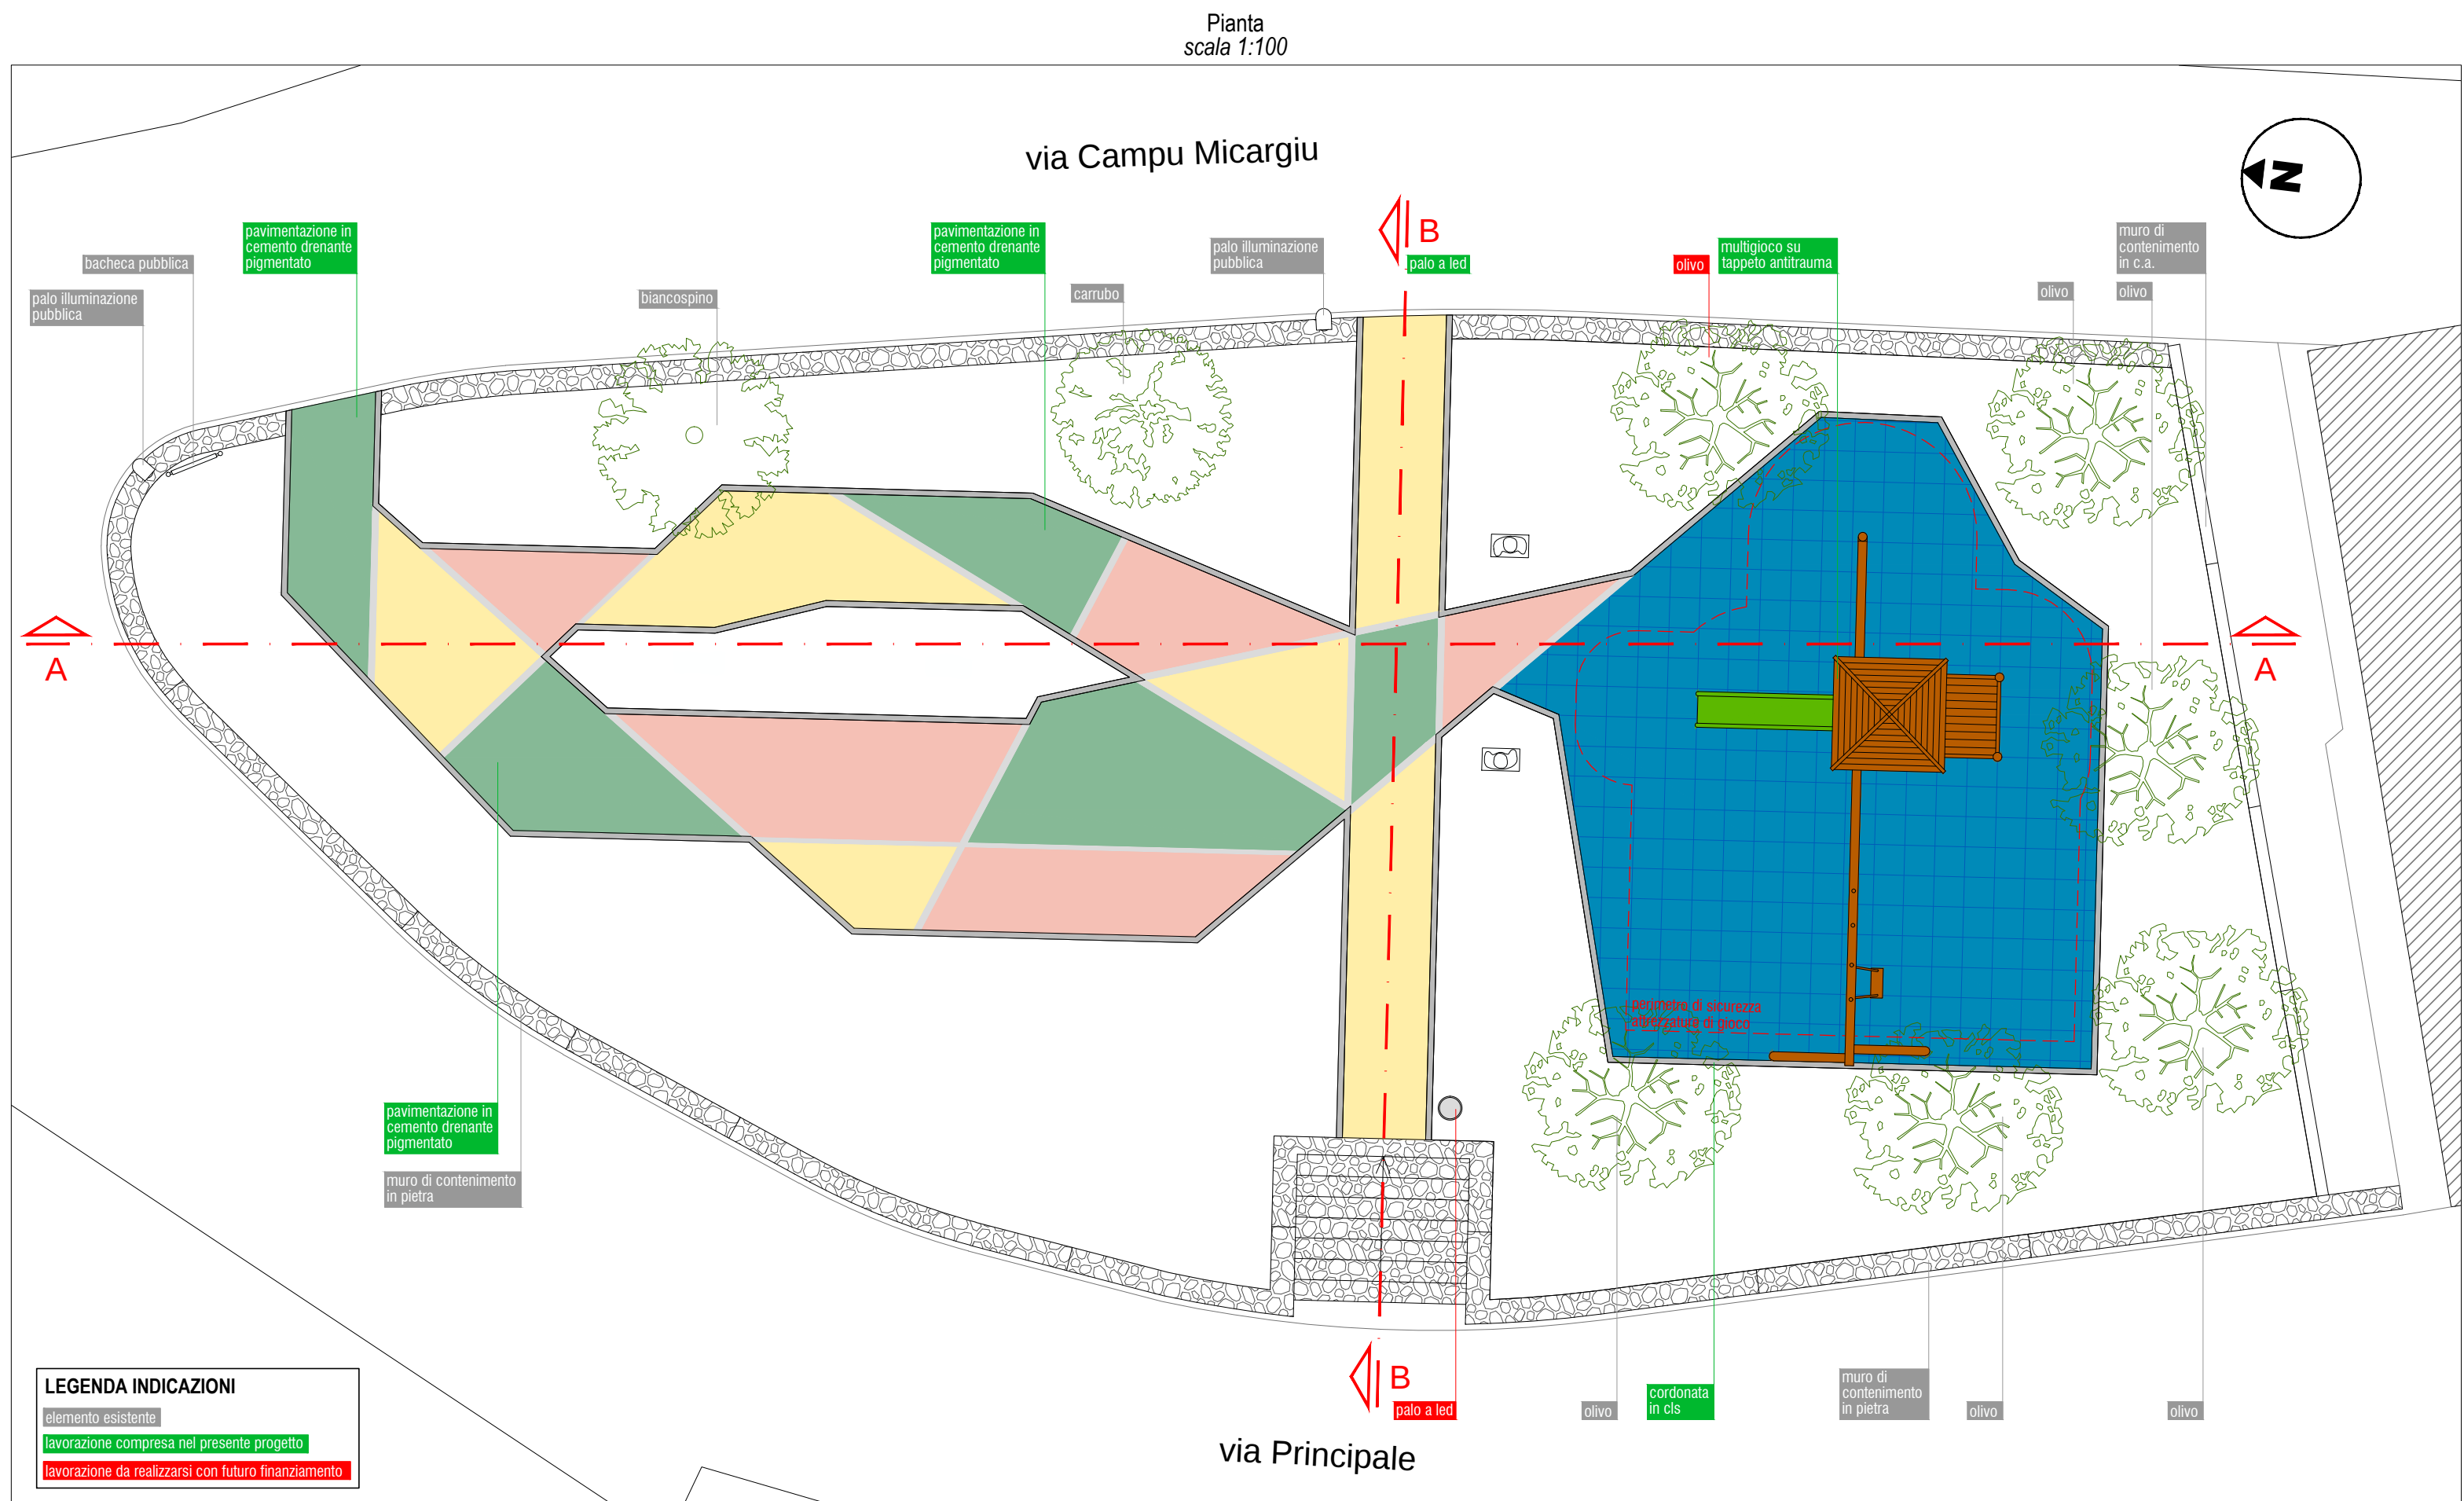

COMUNE DI SELEGAS
PROVINCIA SUD SARDEGNA

DATA: LUGLIO 2018

PROGETTO DEFINITIVO-ESECUTIVO

Riqualificazione della piazza de "Su Oddeu"
Frazione di Seuri

OGGETTO:

- Slato di progetto
- Pianta
- Sezioni
- Particolari costruttivi
- Ripristino impermeabilizzazione muro abitazione

COMMITTENTE: Comune di Selegas

Il progettista:
dott. ing. Roberta Manis

TAVOLA:
C01

SCALA:
Varie