



Pianta Stato di Progetto
scala 1:100

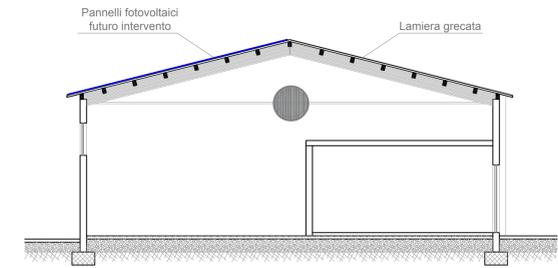


Sezione A-A'
scala 1:100

Tabella con l'indicazione degli ambienti, delle superfici utili, delle superfici delle aperture e rapporto aerilluminante (R.A.I.)


| Edificio 7 | | | |
|--------------------------|-----------|--------------------|--------|
| Identificazione ambiente | Superfici | Superfici aperture | R.A.I. |
| 1 Vano tenico Imp. El. | 20,29 | 2,64 | 0,130 |
| 2 Vano tenico Imp. Idr. | 24,67 | 2,64 | 0,107 |
| 3 Spogliatoio F | 17,67 | 2,64 | 0,149 |
| 4 Bagno Spog F | 7,59 | areazione forzata | - |
| 5 Bagno disabili Spog F | 4,48 | 2 | 0,446 |
| 6 Bagno Spog M | 7,59 | areazione forzata | - |
| 7 Bagno disabili Spog M | 4,48 | 2 | 0,446 |
| 8 Deposito selleria | 27,00 | 2,64 | 0,098 |
| 9 Lavaggio cavalli | 27,00 | 2 | 0,074 |
| 10 box 1-6 | 13,65 | 2 | 0,147 |
| 7 box 7-8 | 16,58 | 2 | 0,121 |
| 8 Fienile | 129,86 | 19,2 | 0,148 |

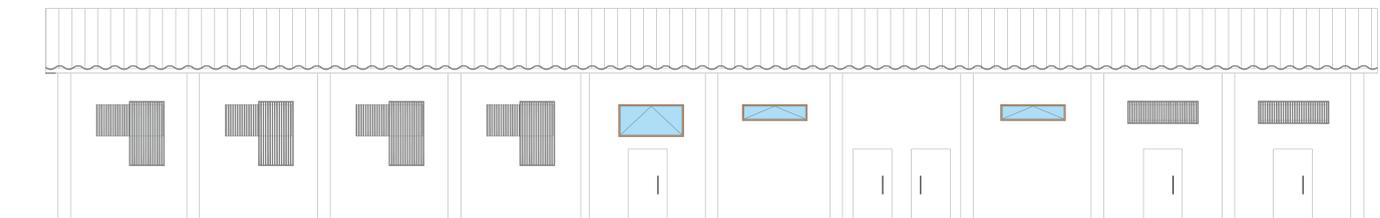


Prospetto C
scala 1:100

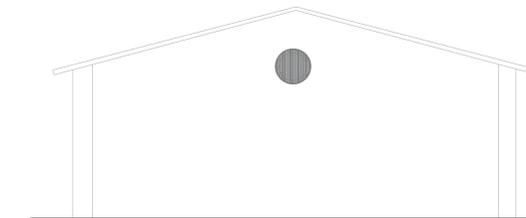

Prospetto A
scala 1:100

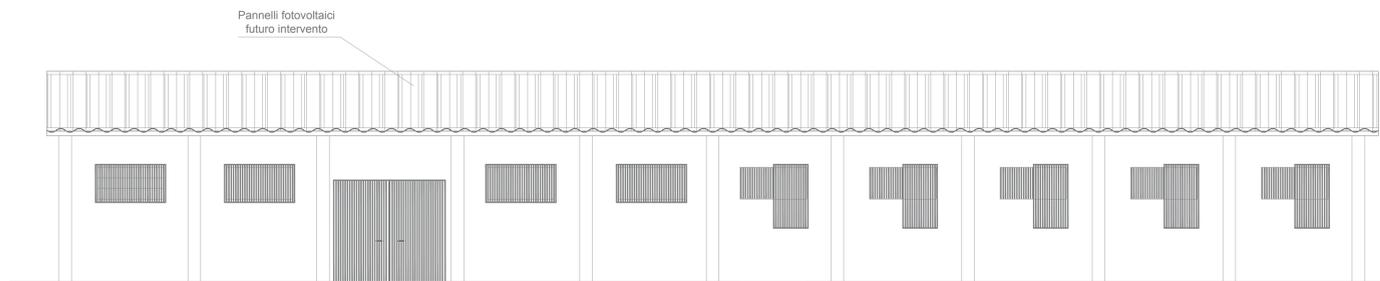

Prospetto D
scala 1:100

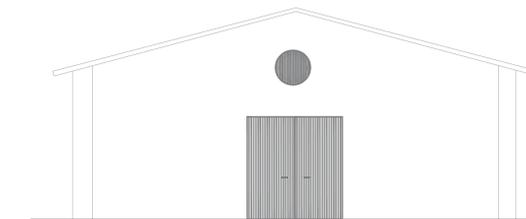

Prospetto B
scala 1:100

COMUNE DI SELEGAS
PROVINCIA DEL SUD SARDEGNA

LAVORI DI RIQUALIFICAZIONE AI FINI TURISTICI E CULTURALI DEI FABBRICATI E DELLE AREE "EX DEPOSITO MUNIZIONI" SITI IN SELEGAS LOCALITÀ PRANU DI SEUNI - PROGETTO DI COMPLETAMENTO

PROGETTO DEFINITIVO-ESECUTIVO

Progettisti
Arch. Gian Luca Cara

Ing. Francesco Columbu

Ritornello
STATO DI PROGETTO EDIFICIO 7
Pianta - Prospetti e sezione

02

TAVOLA

Scala: -

Data: Novembre 2018 Revisione: 00

Responsabile del procedimento
Ing. Valentina Lusso