


PIANTA PIANO TERRA

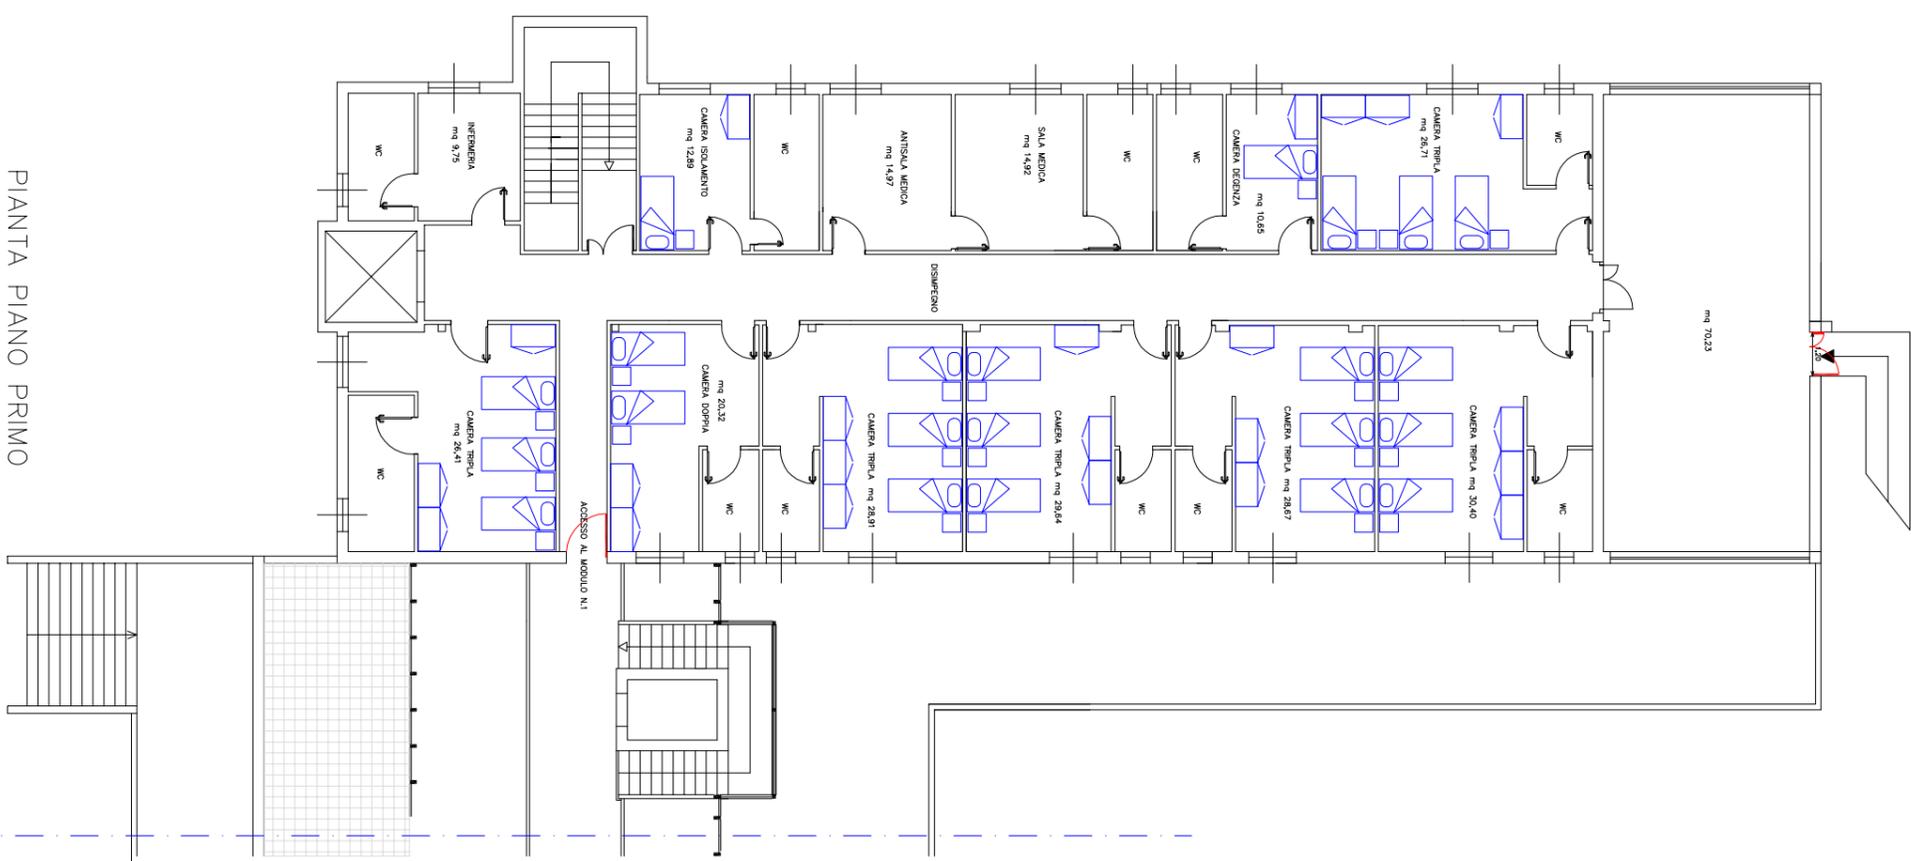

PIANTA PIANO PRIMO

<p>COMUNE DI SELEGAS Provincia di Cagliari</p>	
<p>COMUNITA' ALLOGGIO PER ANZIANI</p>	
<p>PROGETTO</p>	<p>ELABORAZIONE GRAFICA</p>
<p>ELABORATO</p>	<p>TAVOLA</p>
<p>MODULO N. 1 CASA PROTETTA ANZIANI NON AUTOSUFFICIENTI</p>	<p>1</p>
<p>PROIEZIONE</p>	<p>SCALA</p>
<p>I. SINDACO</p>	<p>1:100</p>
<p>I. RESPONSABILE DEL PROCEDIMENTO</p>	<p>DATA</p>
<p></p>	<p>SETTEMBRE 2015</p>