


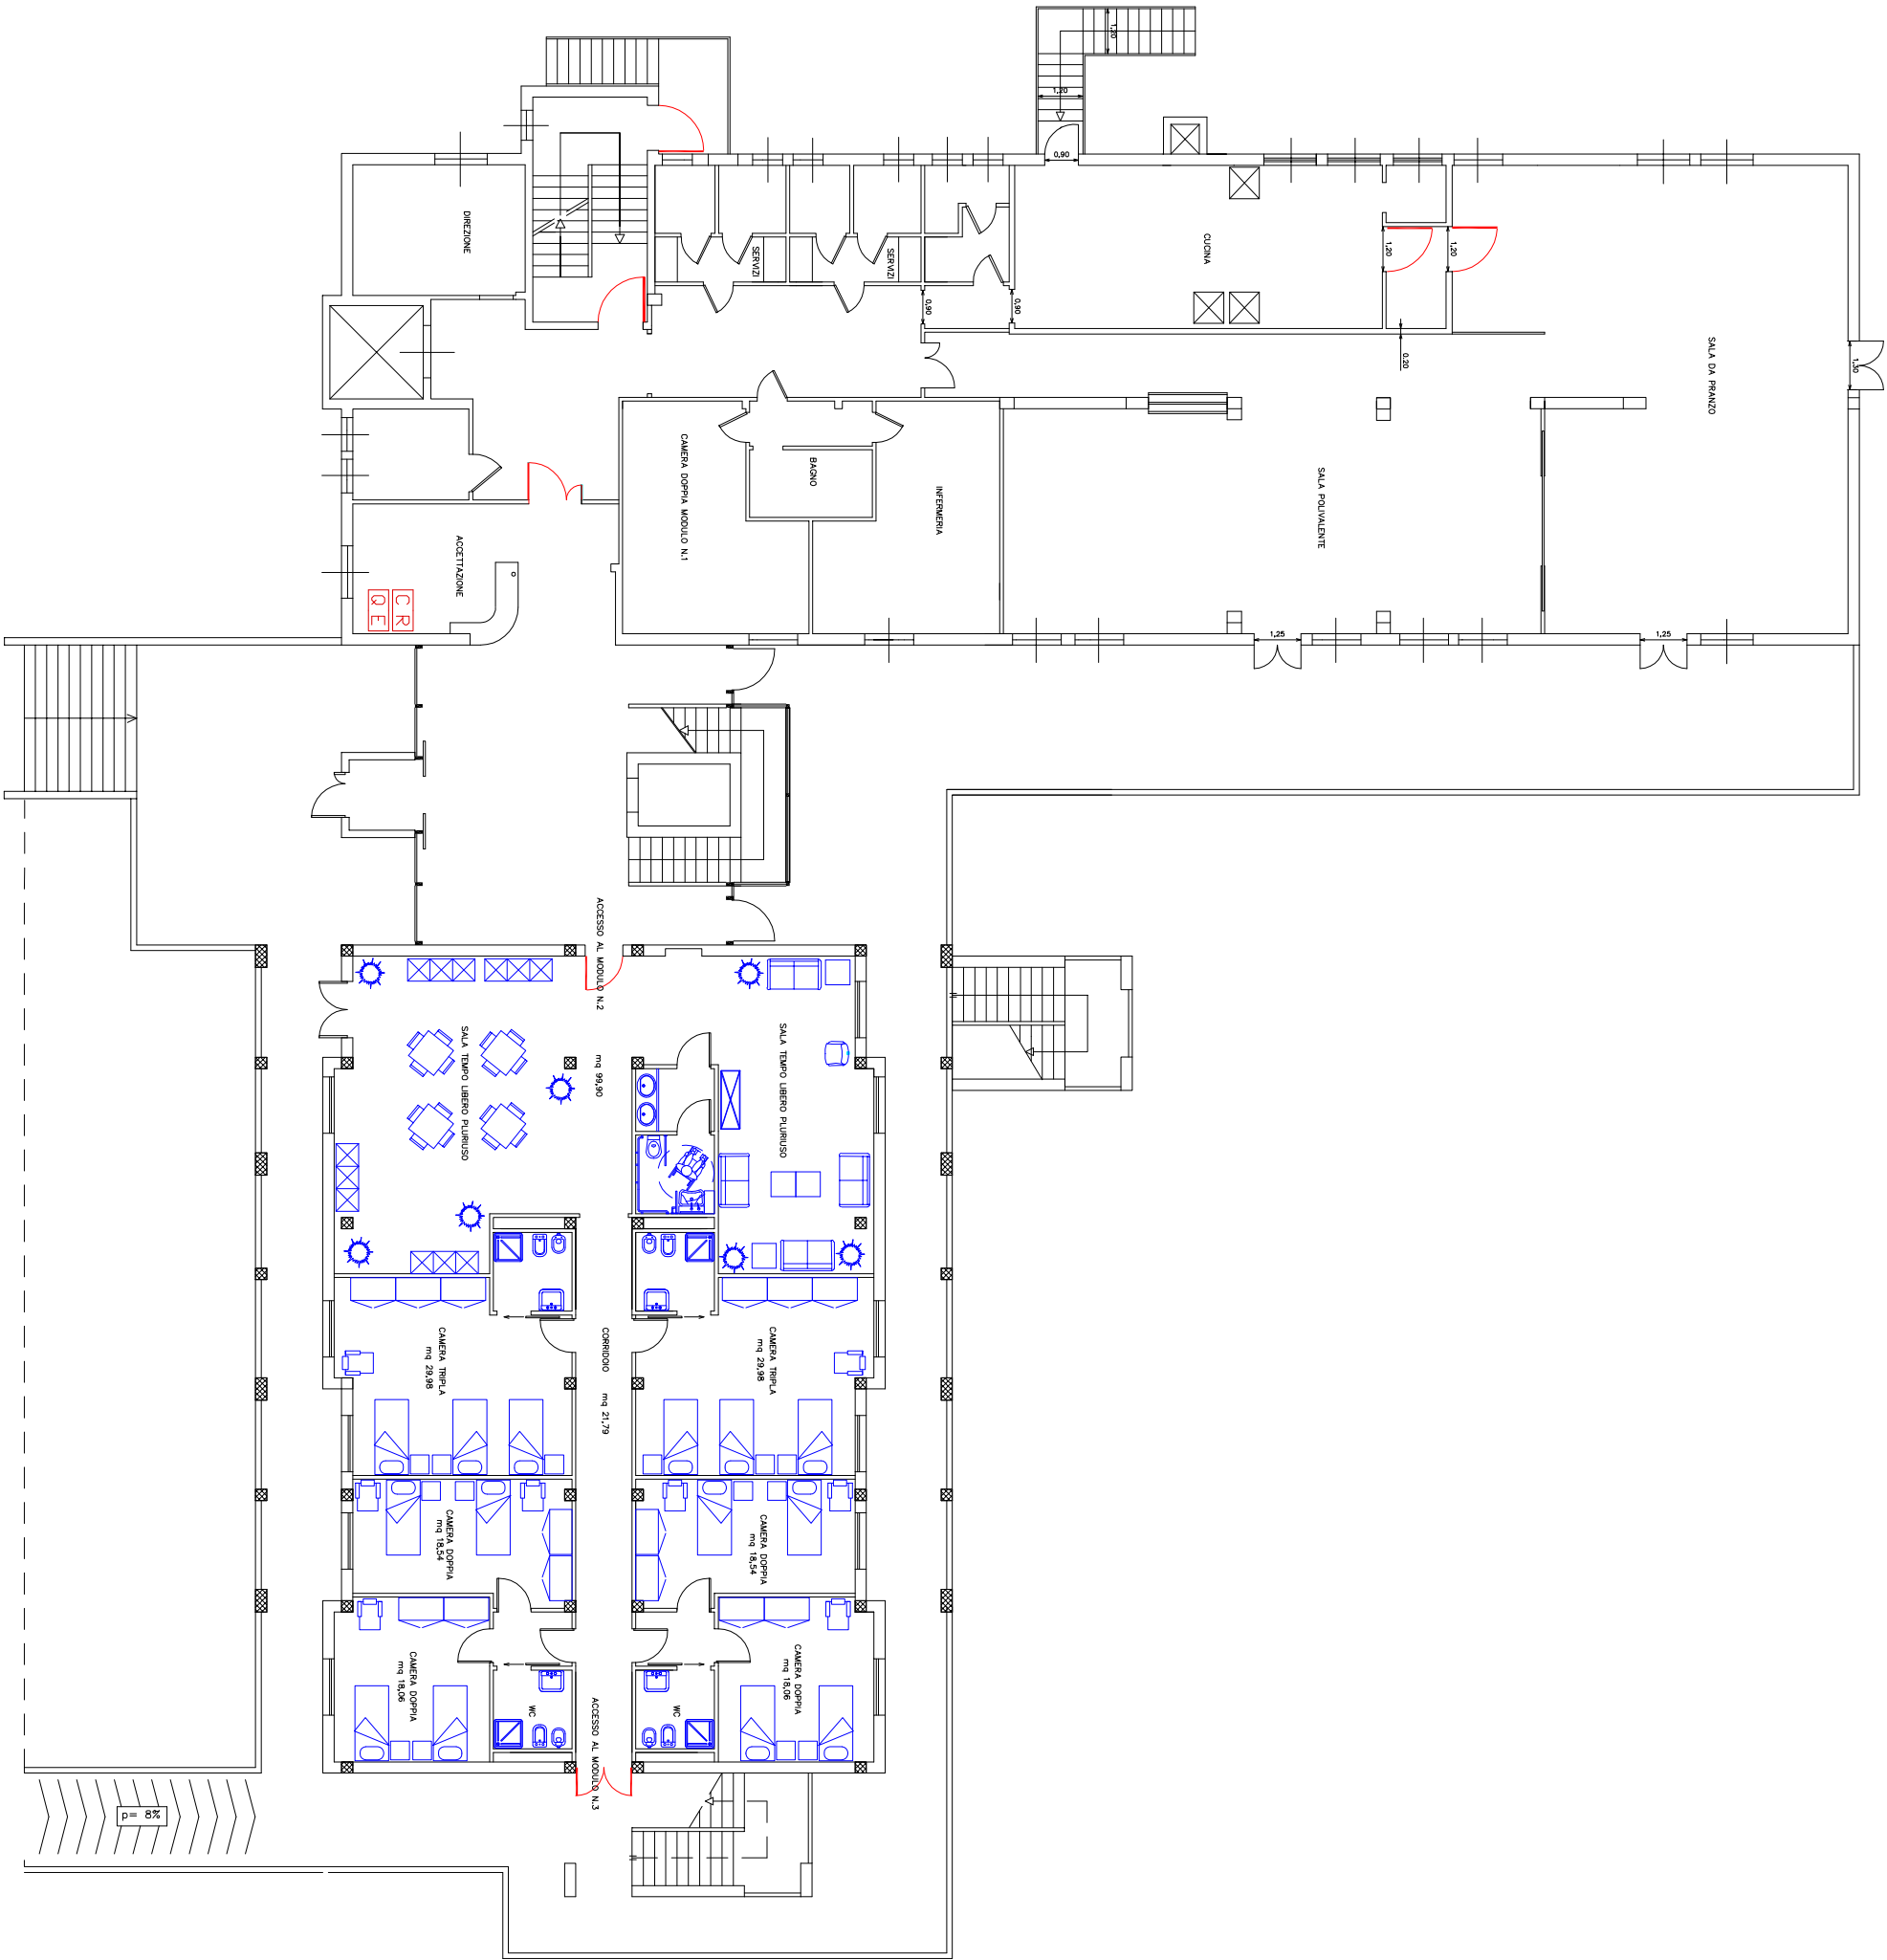

PIANTA PIANO TERRA

COMUNE DI SELEGAS Provincia di Cagliari			
COMUNITA' ALLOGGIO PER ANZIANI			
PROGETTO			
ELABORATO		TAVOLA	
MODULO N. 2 COMUNITA' ALLOGGIO ANZIANI AUTOSUFFICIENTI		2	
PROGETTIZIONE		ELABORAZIONE GRAFICA	
L. SPADDO		L. RESPONSABILE DEL PROGETTO	
SCALA		1:100	
DATA		SETTEMBRE 2015	