



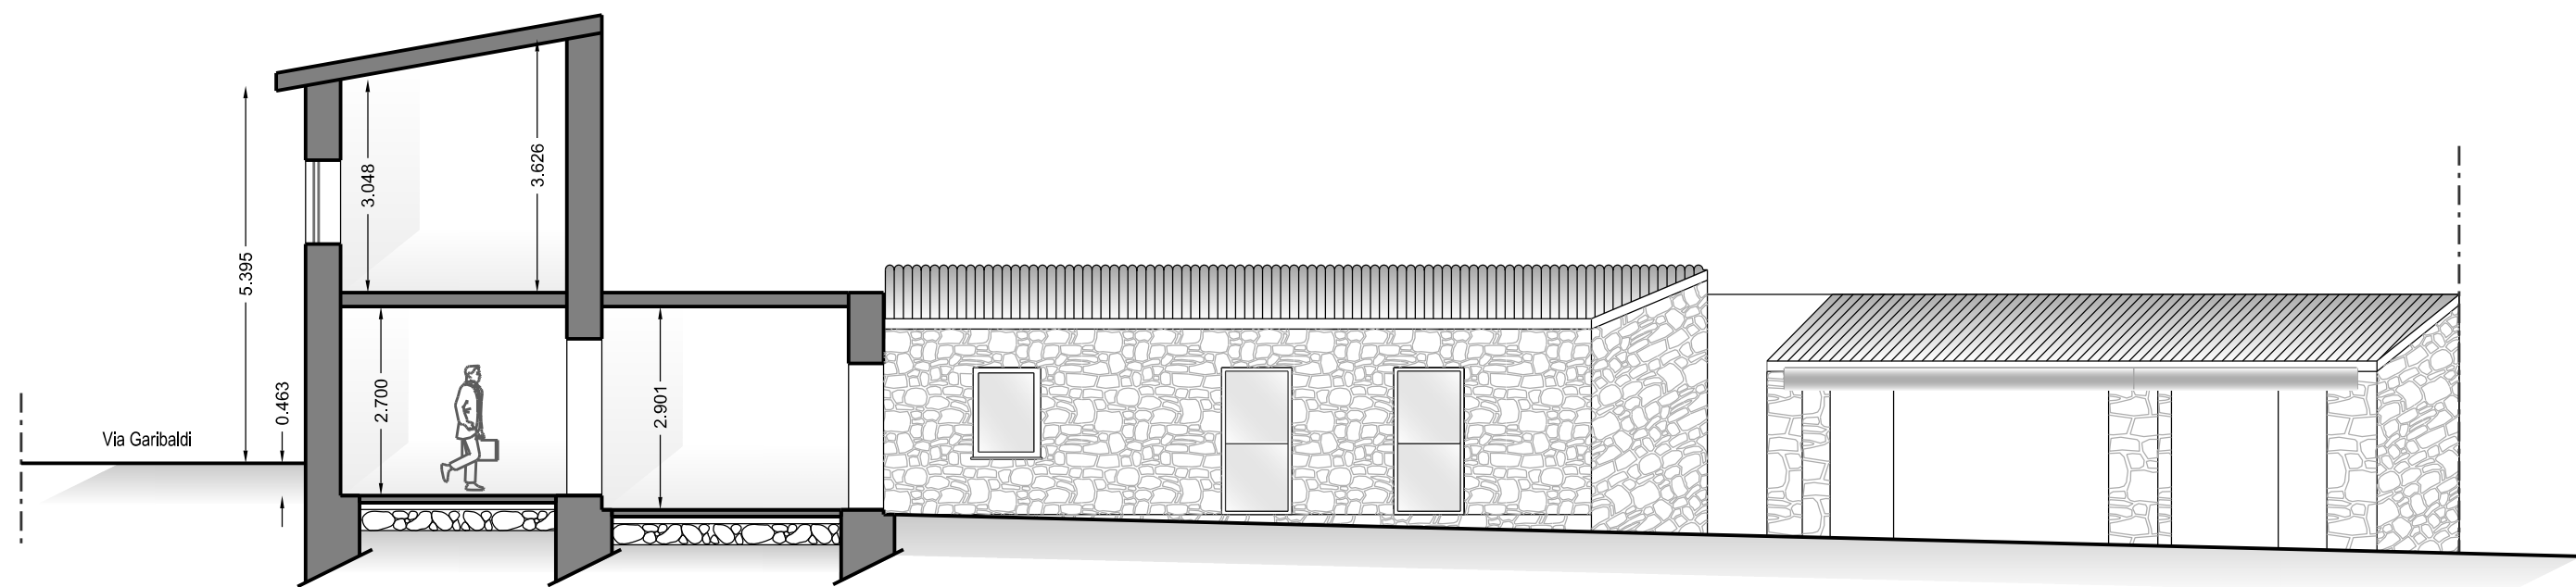


Sezione A-A

Prospetto Interno Ovest

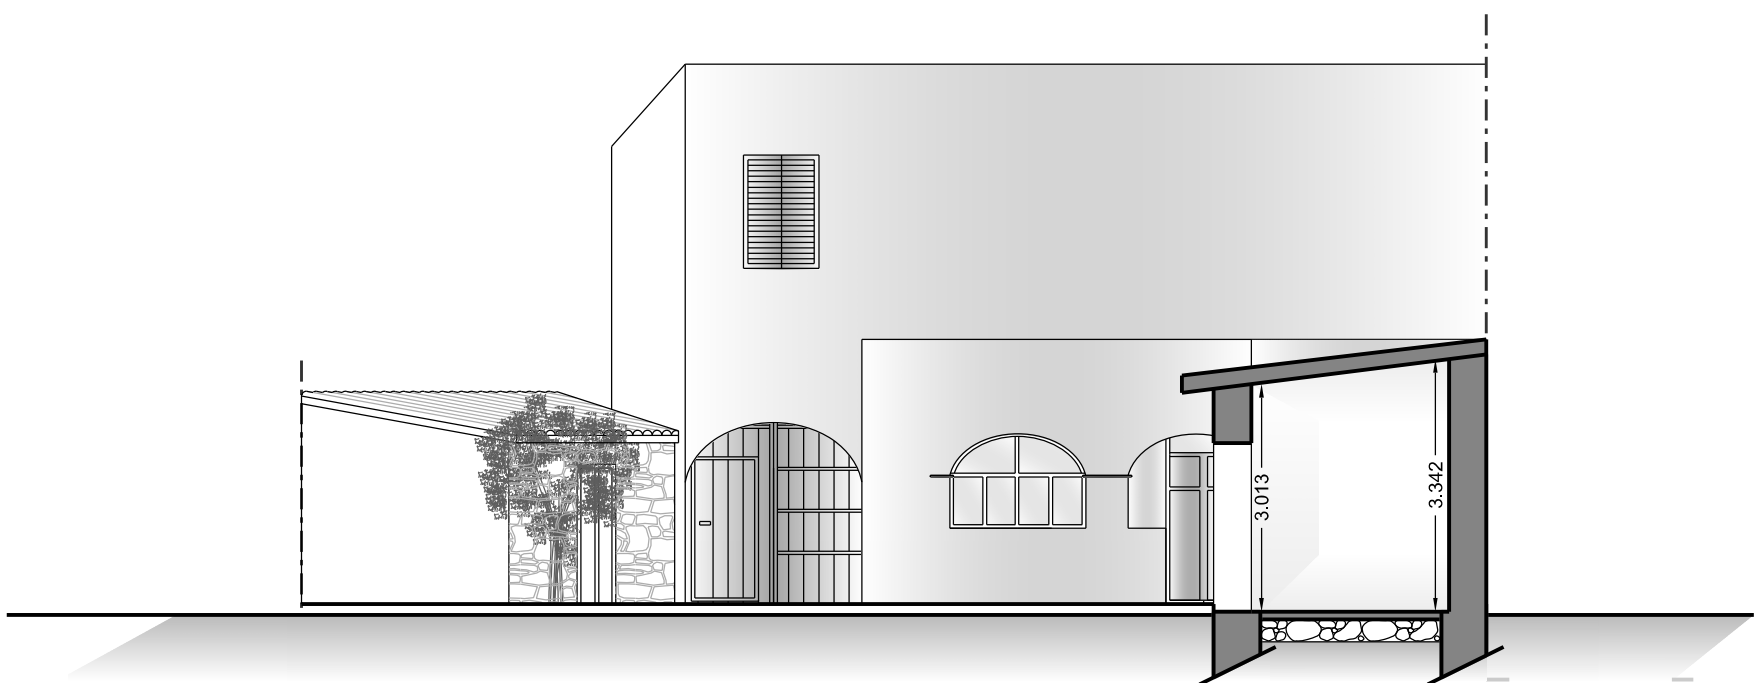


Prospetto Interno (SUD)

Sezione B-B

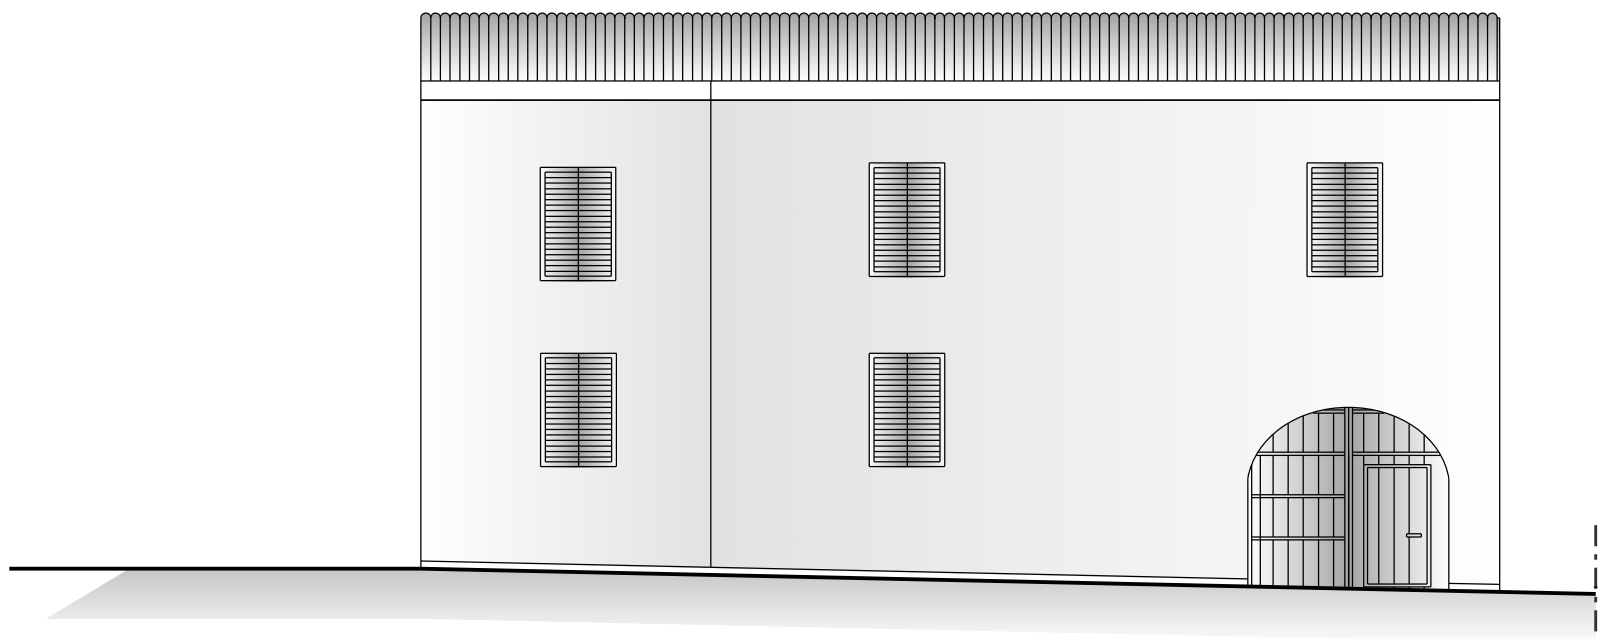

Prospetto via Garibaldi

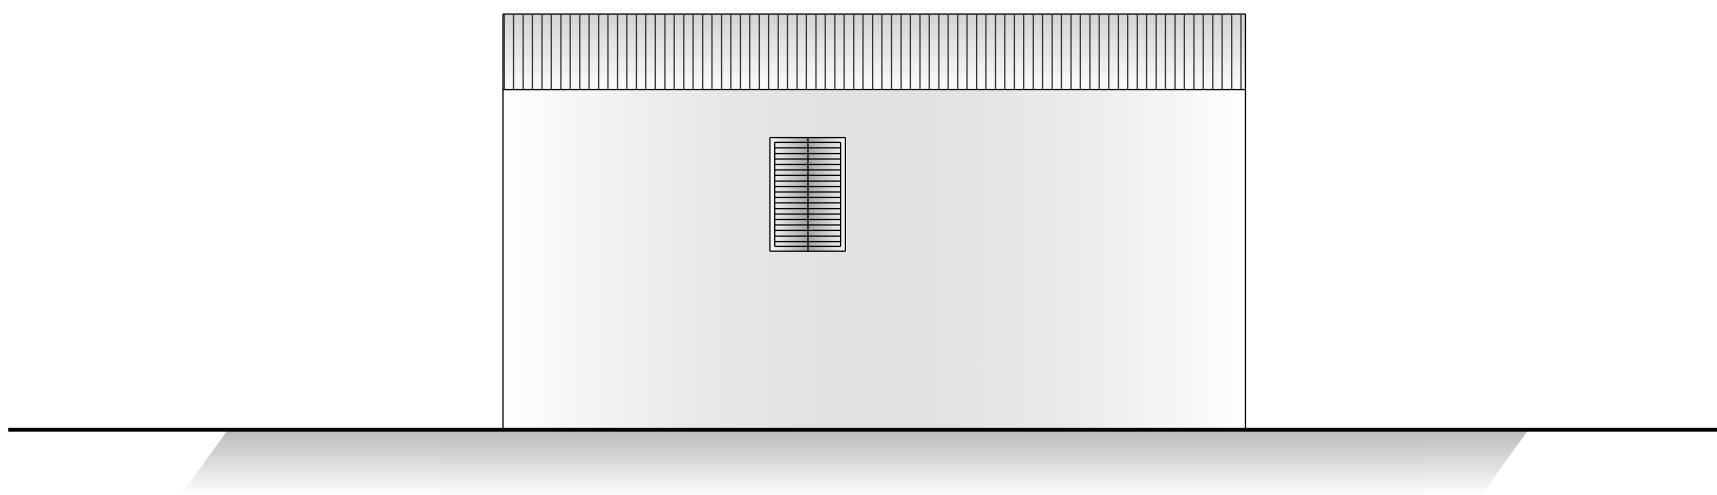

Prospetto via Conte Cao



Regione Autonoma della Sardegna

Piano Operativo Regionale 2000-2006
ASSE V "Città" Misura 5.1 "POLITICHE PER LE AREE URBANE"
Azione 5.1.c. "Rafforzamento dei centri minori"

COMUNE DI SELEGAS

Provincia di Cagliari

RETE DELLE ANTICHE TERRE DEI GRANDI VINI DELLA SARDEGNA

RETE DI COMUNI COMPOSTA DA:

ALGHERO- ARZACHENA- BARATILI S.PIETRO- BERCIDDA- JERZU-
MONTI- OLIENA- SANTADI- SELEGAS- SENORBI- SERDIANA- TEMPIO

PROGETTO ESECUTIVO - LOTTO 1 LAVORI

PROGETTO

**“Risanamento Urbanizzazioni Centro Storico,
Ristrutturazione di n. 2 Immobili destinati
alle Attività di Promozione della Rete
nell'abitato del Comune di Selegas”**

ELABORATO	INTERVENTO B "CASA ERRIU" PROSPETTI SITUAZIONE DI PROGETTO	TAVOLA	SCALA
		09	1:100
		DATA	
		MARZO 2013	
PROGETTAZIONE			
DOTT. ING. GIUSEPPE DELITALA		DOTT. ING. FRANCESCO FIORI	
		DOTT. ING. MAURIZIO CONTU	
COLLABORAZIONE			
		DOTT. ING. STEFANO MONNI	
IL SINDACO		IL RESPONSABILE DEL PROCEDIMENTO	
SIG.CASULA GIORGIO		ING.LUSSO VALENTINA	