STRALCIO CARTOGRAFIA - STRADA SP5 INGRESSO DA SENORBI' - PAVIMENTAZIONE MARCIAPIEDE

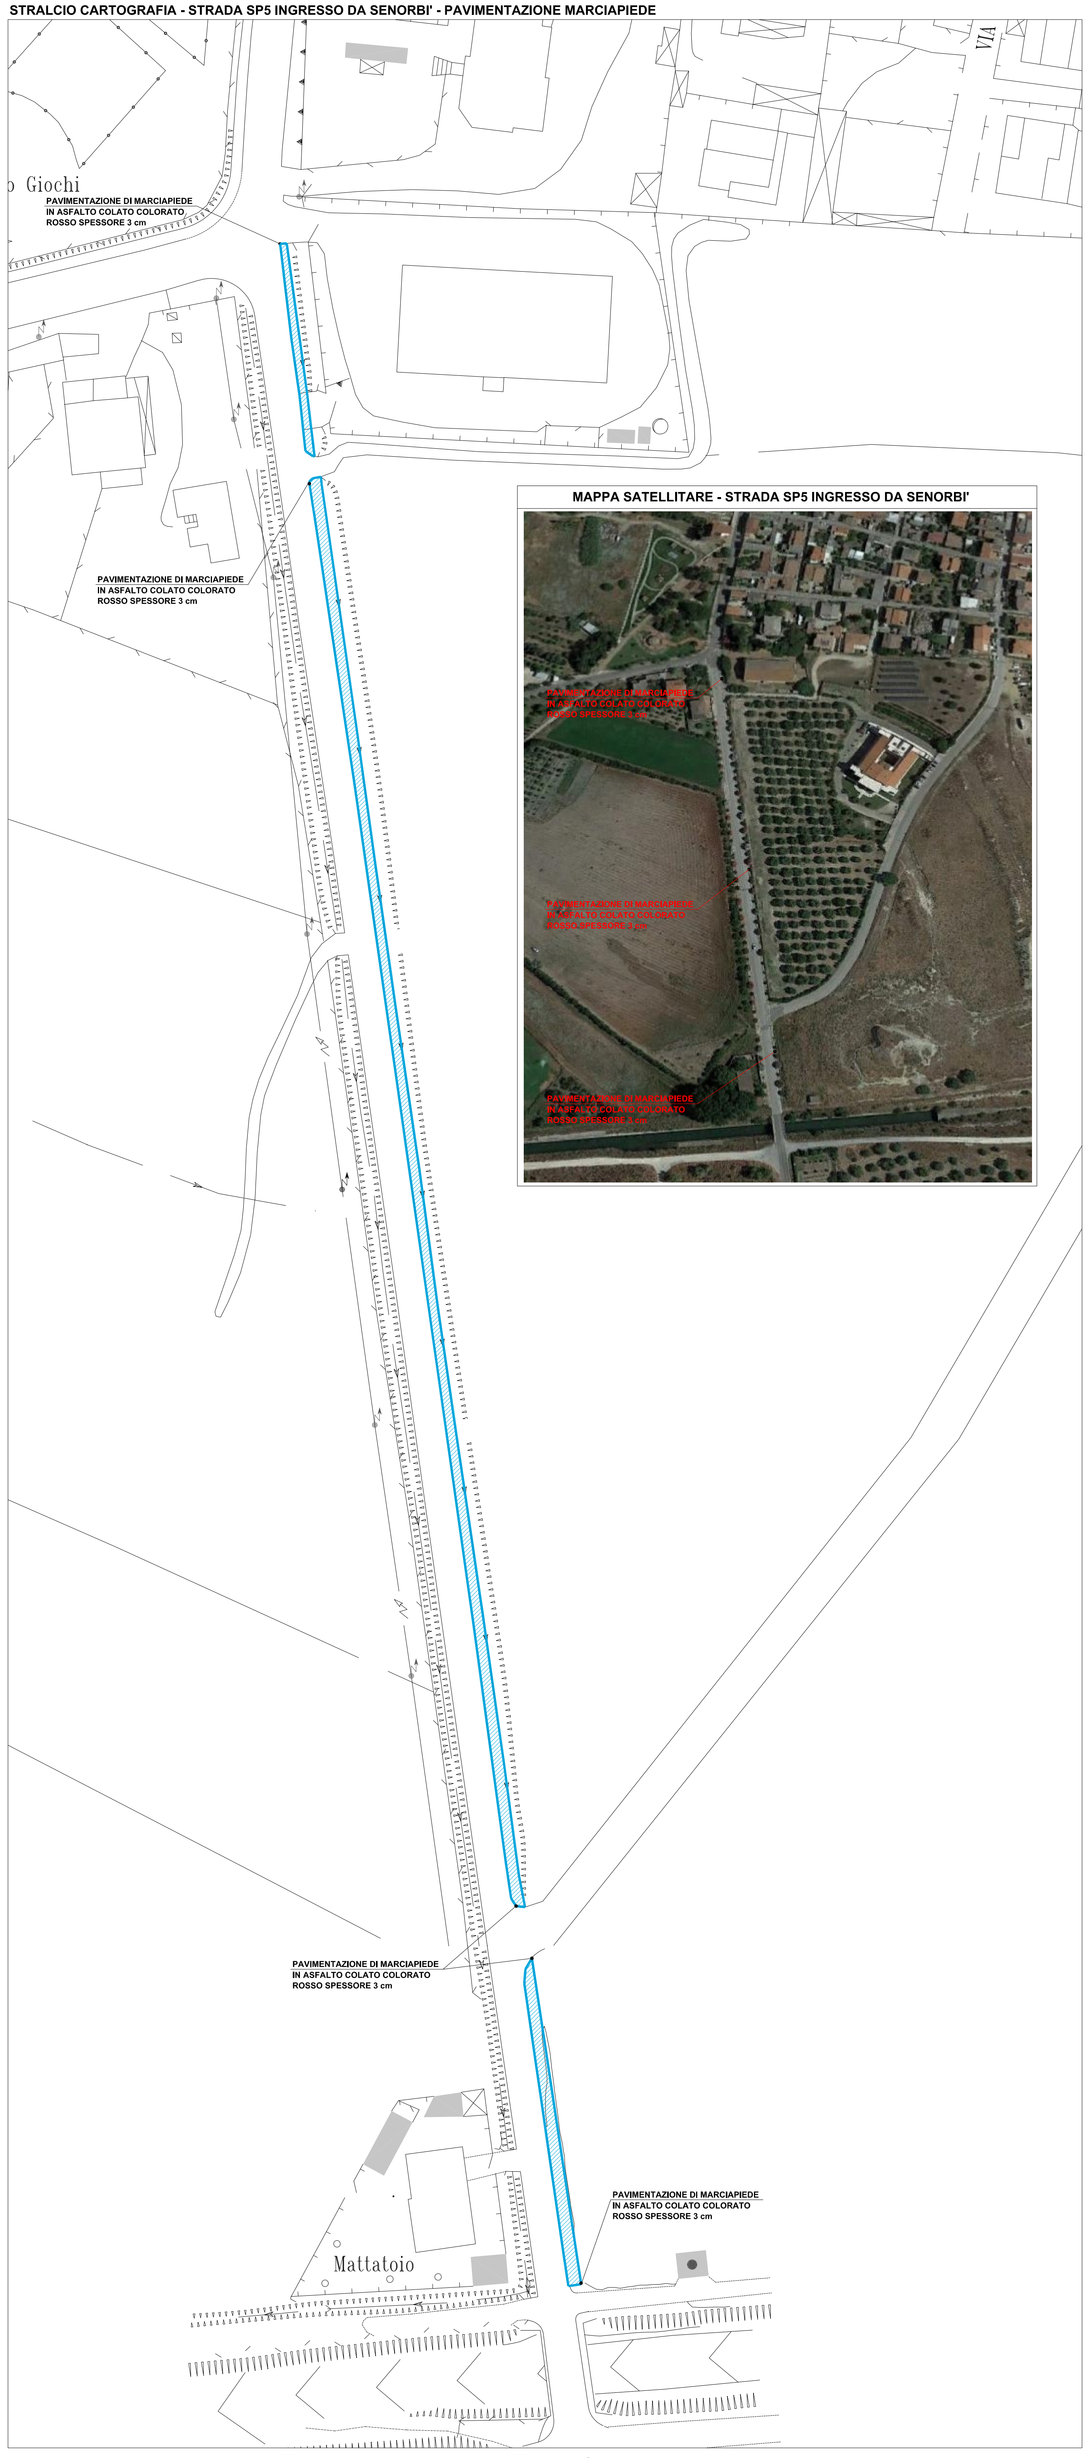

MAPPA SATELLITARE - STRADA SP5 INGRESSO DA SENORBI'

STRALCIO CARTOGRAFIA - ZONA CENTRO STORICO - SOSTITUZIONE LAMPADE ESISTENTI

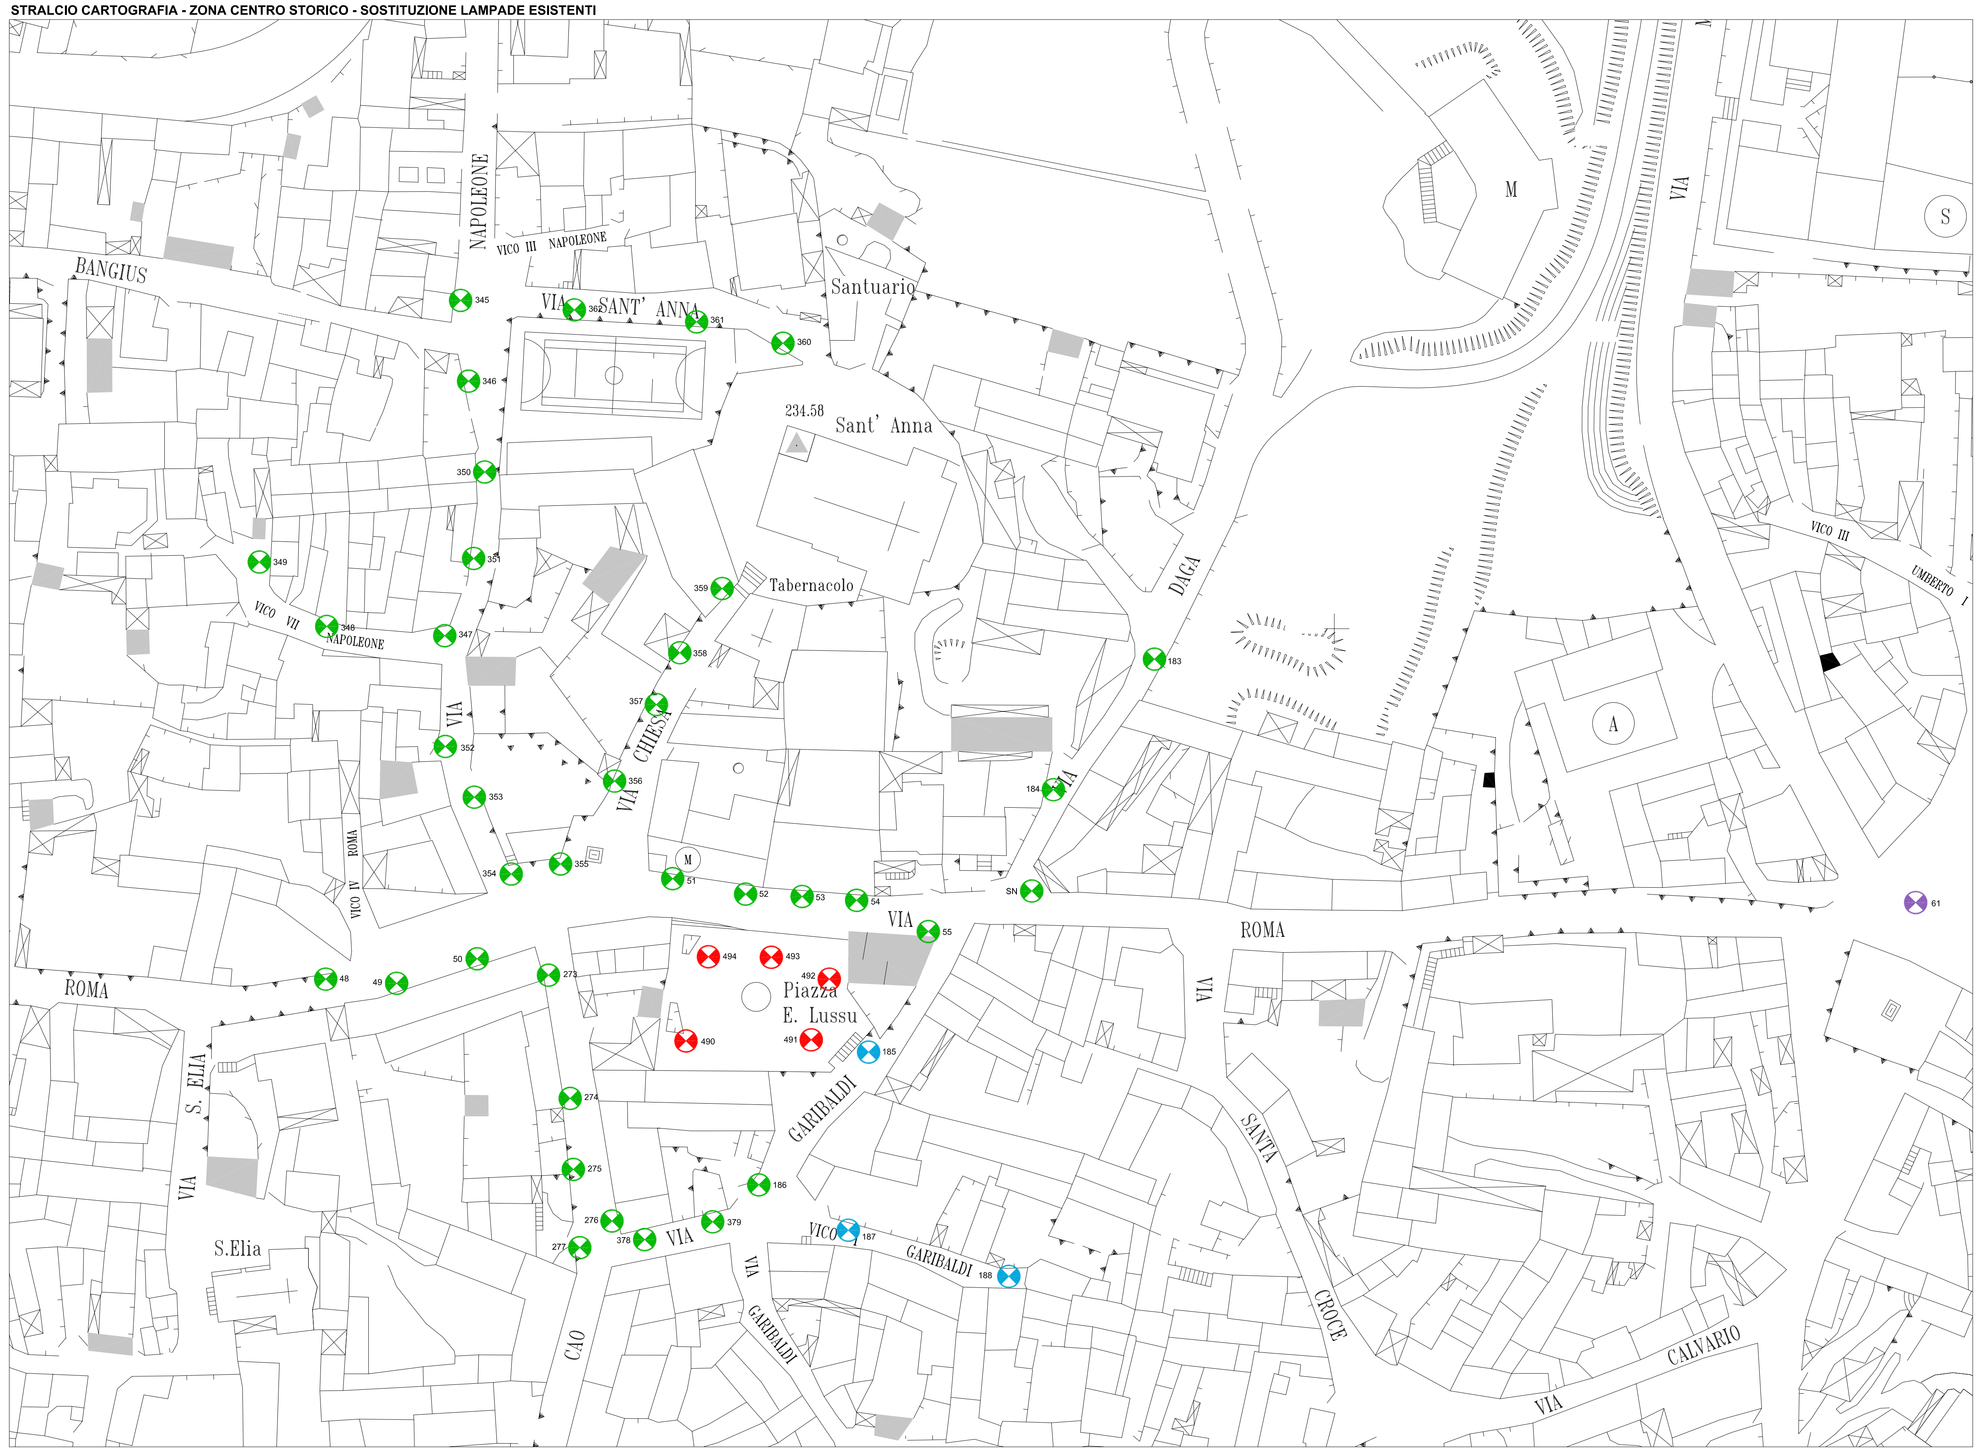

RIFERIMENTI

LEGENDA	
	NUOVO KIT DI REFITTING TIPO 1/2/3 - 32W - 3000°K - 4500 lm IN SOSTITUZIONE DI LAMPADA ESISTENTE SU PALO
	NUOVI 3 KIT DI REFITTING TIPO 4 - 42W - 3000°K - 6000 lm CADAUNO IN SOSTITUZIONE DI LAMPADE ESISTENTI SU PALO
	NUOVI 3 KIT DI REFITTING TIPO 5 - 25W - 3000°K - 3500 lm CADAUNO IN SOSTITUZIONE DI LAMPADE ESISTENTI SU PALO
	NUOVO CORPO ILLUMINANTE TIPO DISANO Mod. SUSA 81W - 4000°K O EQUIVALENTE - IN SOSTITUZIONE DI CORPO ILLUMINANTE ESISTENTE

ATTENZIONE

LA POSIZIONE, LA QUANTITA' E LA NUMERAZIONE DEI CORPI ILLUMINANTI ESISTENTI E' STATA INDICATA, TRAMITE ELABORATO GRAFICO, DALL'AMMINISTRAZIONE COMUNALE
NELLA SOSTITUZIONE DELLE LANTERNE ESISTENTI LA DITTA APPALTATRICE PRIMA DELL'INIZIO LAVORI, DOVRA' VERIFICARNE LA TIPOLOGIA CON RELATIVA PIASTRA DI FISSAGGIO
PRIMA DELL'ACQUISTO DEI NUOVI KIT DI REFITTING LA DITTA APPALTATRICE DOVRA' VERIFICARE LA BASE DI FISSAGGIO E L'OTTICA SECONDO LE INDICAZIONI DELLA D.L. E DELLE CASE COTRUTTRICI
I NUOVI KIT DI REFITTING DOVRANNO ESSERE DI CLASSE I O II SECONDO LA TIPOLOGIA ESISTENTE E/O SECONDO LE INDICAZIONI DELLA D.L.

TAVOLA VALIDA SOLO PER IMPIANTI

TESIC Consulenza e Progettazione Impianti
Tesic s.a.s. di Cherchi L. & C.
Via S. Tommaso d'Aquino, 17
09134 Cagliari, Italia
Tel. +39 070 552030
Fax. +39 070 551972
P.iva 02417020928
progettazione@tesic.it
www.tesic.it

COMUNE DI SELEGAS
PROVINCIA DEL SUD SARDEGNA
Via Daga, 4

LAVORO :
CONTRIBUTO PICCOLI INVESTIMENTI LEGGE BILANCIO 2020 - LAVORI DI EFFICIENTAMENTO ENERGETICO DELL'ILLUMINAZIONE PUBBLICA

ELABORATO :

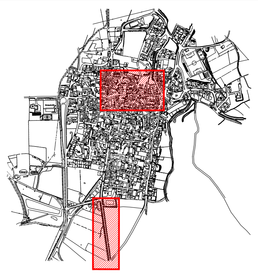

ZONA OGGETTO DEL PROGETTO

OGGETTO :
PROGETTO DEFINITIVO/ESECUTIVO - LOTTO 2
NUOVA PAVIMENTAZIONE MARCIAPIEDE
STRADA SP5 INGRESSO DA SENORBI'
SOSTITUZIONE LAMPADE/CORPI ILLUMINANTI ESISTENTI

TIPOLOGIA DI PROGETTO :
☐ RILIEVO ☐ PRELIMINARE ◉ DEFINITIVO ◉ ESECUTIVO

Modifica	Oggetto	Data	Controllato
1			
2			
3			
4			
5			

PROGETTISTA
Ing. Fabio Cherchi
Ordine Ingegneri Cagliari n° 5362

ORDINE INGEGNERI PROVINCIA DI CAGLIARI
N. 5362 Dott. Ing. FABIO CHERCHI

TAVOLA N°
DE2-ILL-1

COPIA PER :
☐ COMMITTENTE
☐ IMPRESA
☐ PROGETTISTA
☐ VV.F.
☐ COMUNE
☐ A.S.L.

SCALA : 1:500
PROGETTO N° : 210404
FILE : 210404_DE_2_ILL_TAV_01_R00
FORMATO : A0
DATA : Aprile 2021
APPROVATO

E' VIETATA LA RIPRODUZIONE - TUTTI I DIRITTI D'AUTORE SONO RISERVATI - LEGGE 633 DEL 22/04/41