


LEGENDA

- A CENTRO STORICO
- B COMPLETAMENTO RESIDENZIALE
- C ESPANSIONE RESIDENZIALE
- D INTERVENTI LEGGE 167/1985
- E INDUSTRIALE, ARTIGIANALE, COMMERCIALE
- G AGRICOLA
- H SERVIZI GENERALI
- S1 ZONA DI SALVAGUARDIA
- S2 IMPIANTI DI INTERESSE GENERALE E PER L'ISTRUZIONE SECONDARIA
- S3-S4 ATTREZZATURE DI INTERESSE COMUNE
- VERDE ATTREZZATO E PARCHEGGI
- FASCIA DI RISPETTO
- NUOVA VIABILITA' DI PUC
- NUOVA S.S. 128

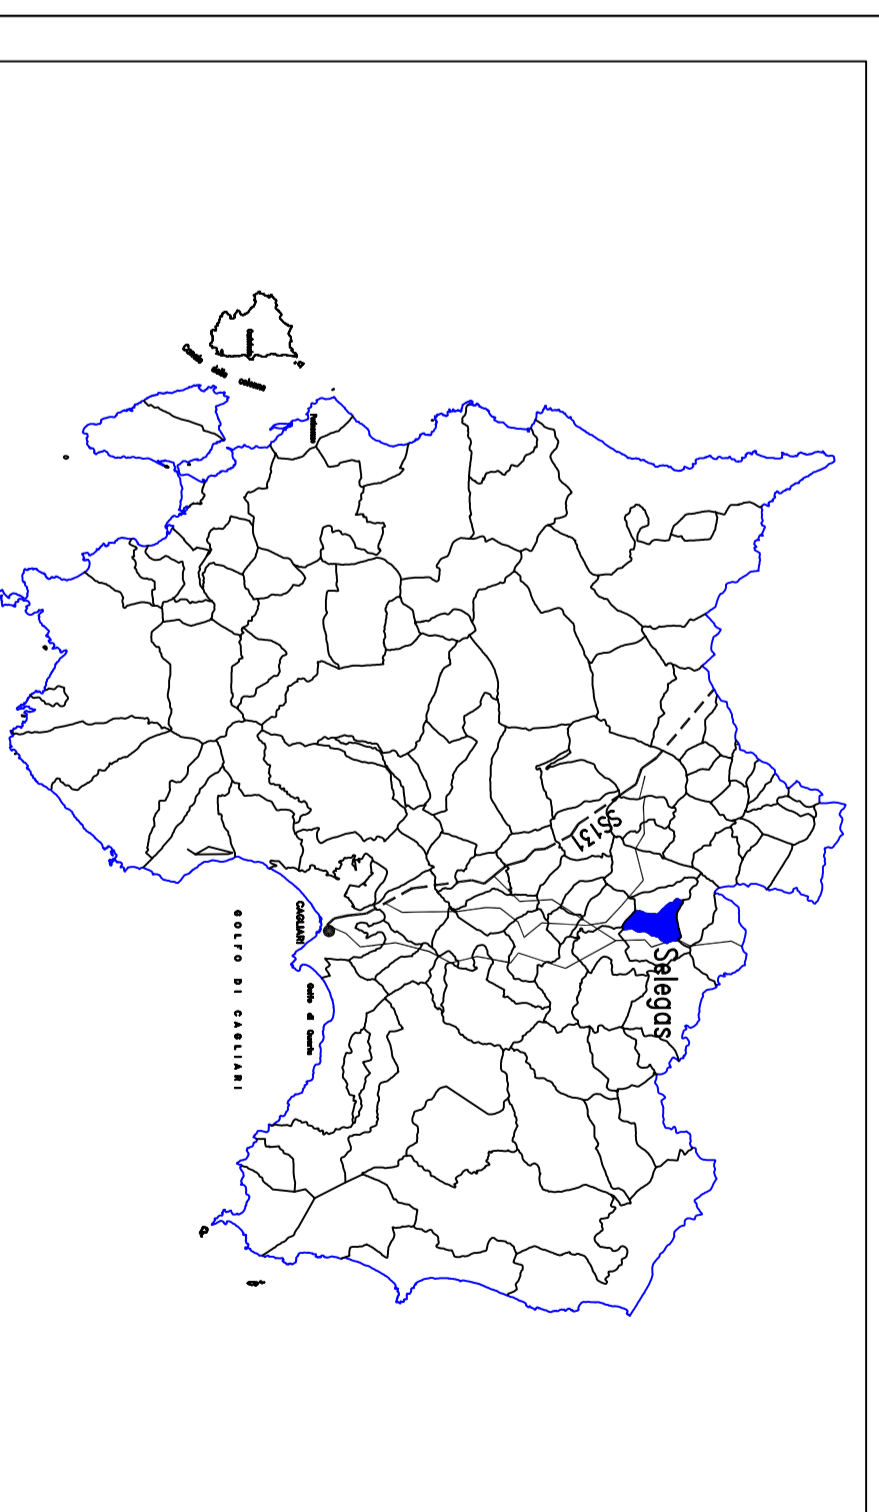

COMUNE DI SELEGAS
PROVINCIA DI GAGLIARI

PIANO URBANISTICO
COMUNALE

Elaborati:
ZONIZZAZIONE DEL TERRITORIO ANTROPORIZZATO
SECONDO LE PREVISIONI DEL PUC

Il Progettista:
Ing. Maurizio Loddio

L'Amministrazione Comunale:

Stampa a colori di
"Tutti i colori"
Piazzale Martiri 1, 09030
SELEGAS (CA) - Tel. 070/200881

Scale:
1:2000

Intitolazione:
G3-1/11P