


- LEGENDA**
- - - Perimetro attuale del cimitero
 - - - Perimetro estensione definitiva del cimitero secondo le indicazioni del Piano Urbanistico Comunale vigente
 - - - Fascia di rispetto cimiteriale esistente
 - Ingresso carrabile
 - Viabilità esistente o prevista
 - Verde esterno o zona rurale
 - Area a parcheggio
 - Aluola
 - Superfici pavimentate pedonali o carrabili
 - Rampa di raccordo piani pedonali pavimentati (pendenza non superiore 8%)
 - Area per inumazione
 - Strutture cimiteriali coperte

| Rev.N | Nota sulla revisione: | Data: | Sigla | Visfo |
|-------|-----------------------|-------|-------|-------|
| | | | | |

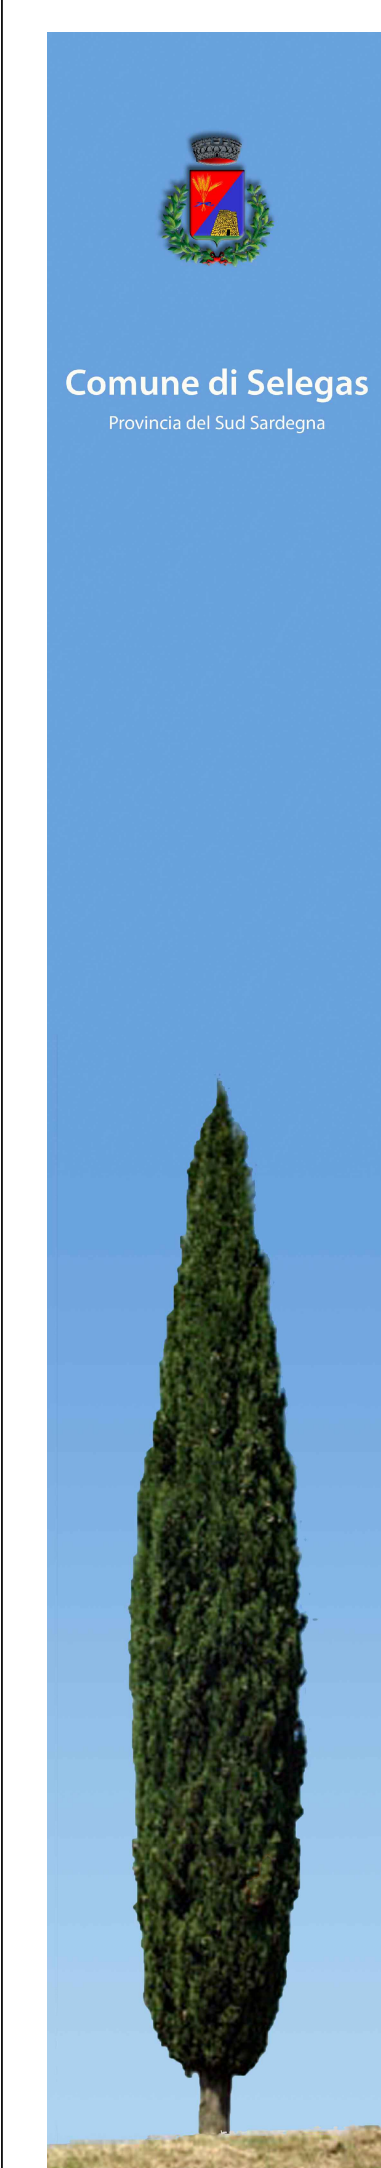

Progetto:

Piano Regolatore Cimiteriale

Elaborato: **Inquadramento area esterna e zonizzazione esistente** Tavola: **4.b**
Cimitero di Seuni - scala 1:500

Protocollo: _____ Il Responsabile del Procedimento: _____
 Ing. Valentina Lusso

Nome file: Selegas Disegnatore: fd Visto: FD Data: 26.06.2017

Progettazione:

Ing. Dario Fantato
 Via Rossini n.21 - 35030 Cervarese S. Croce (PD) - Tel. e Fax 049-9900556 - e-mail: dario@fantato.it

Questo documento non potrà essere copiato, riprodotto o altrimenti pubblicato in tutto o in parte senza il consenso del progettista (L. 22/04/1941, n.633 e AR.25/75 e seq. c.c.)