


**LEGENDA**

- - - Perimetro attuale del cimitero
- - - Perimetro estensione definitiva del cimitero secondo le indicazioni del Piano Urbanistico Comunale vigente
- - - Fascia di rispetto cimiteriale esistente
- Ingresso carrabile
- Viabilità esistente o prevista
- Verde esterno o zona rurale
- Area a parcheggio
- Aluola
- Superfici pavimentate pedonali o carrabili
- Rampa di raccordo piani pedonali pavimentati (pendenza non superiore 8%)
- Area per inumazione
- Strutture cimiteriali coperte
- Previsione di nuovi loculi, ossari/cinerari
- Previsione nuove inumazioni

**Dotazioni** (blu = esistenti, rosso = di progetto)

- Ma Ma Magazzino
- CM CM Camera o deposito mortuario
- SI SI Servizi igienici
- Sp Sp Spogliatoio
- OC OC Ossario comune
- CC CC Cinerario comune
- GR GR Giardino delle rimembranze

Rev.N	Nota sulla revisione:	Data:	Sigla	Viso

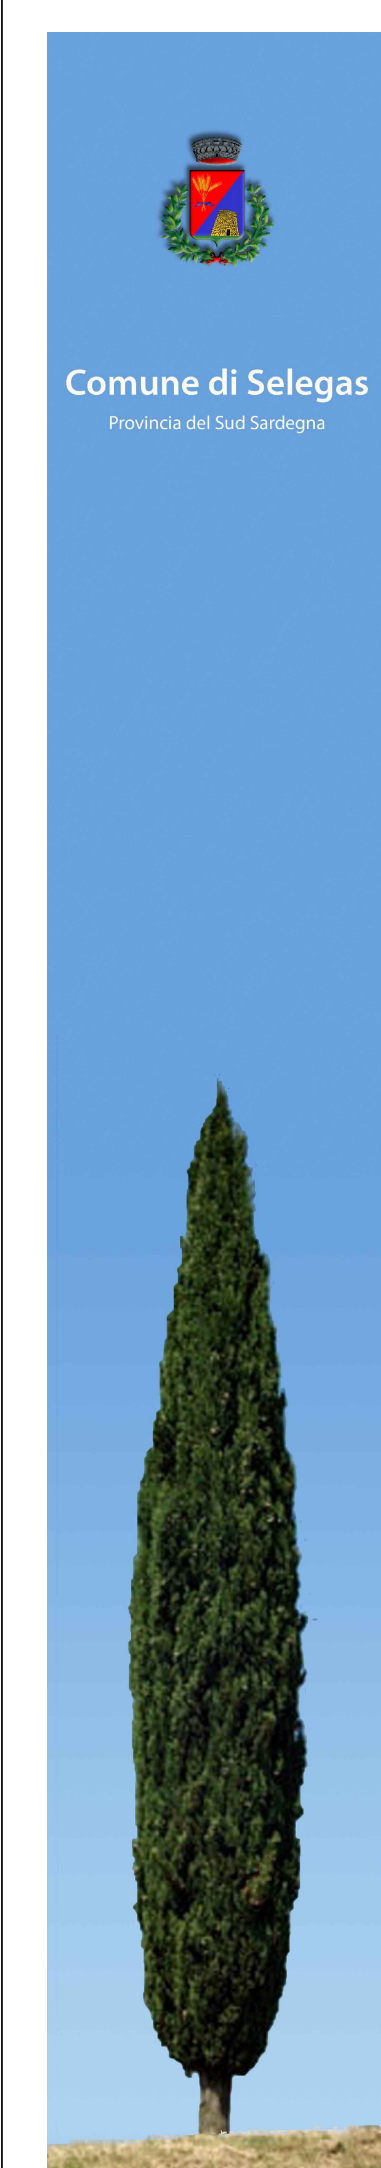

Progetto:

### Piano Regolatore Cimiteriale

Elaborato: **Planimetria e zonizzazione di progetto** Tavola: **5.b**  
Cimitero di Seuni - scala 1:200

Protocollo: \_\_\_\_\_ Il Responsabile del Procedimento: \_\_\_\_\_  
 Ing. Valentina Lusso

Nome file: Selegas Disegnatore: fd Visto: FD Data: 26.06.2017

Progettazione:

**Ing. Dario Fantato**  
 Via Rossini n.21 - 35030 Cervarese S. Croce (PD) - Tel. e Fax 049-9900556 - e-mail: dario@fantato.it

Questo documento non potrà essere copiato, riprodotto o altrimenti pubblicato in tutto o in parte senza il consenso del progettista (L. 22/04/1981, n.163/81 e AR.25/75 e segg. c.c.)