



Stralcio PUC del Comune di Selegas, frazione di Seuni _ 1:1000

 B COMPLETAMENTO RESIDENZIALE

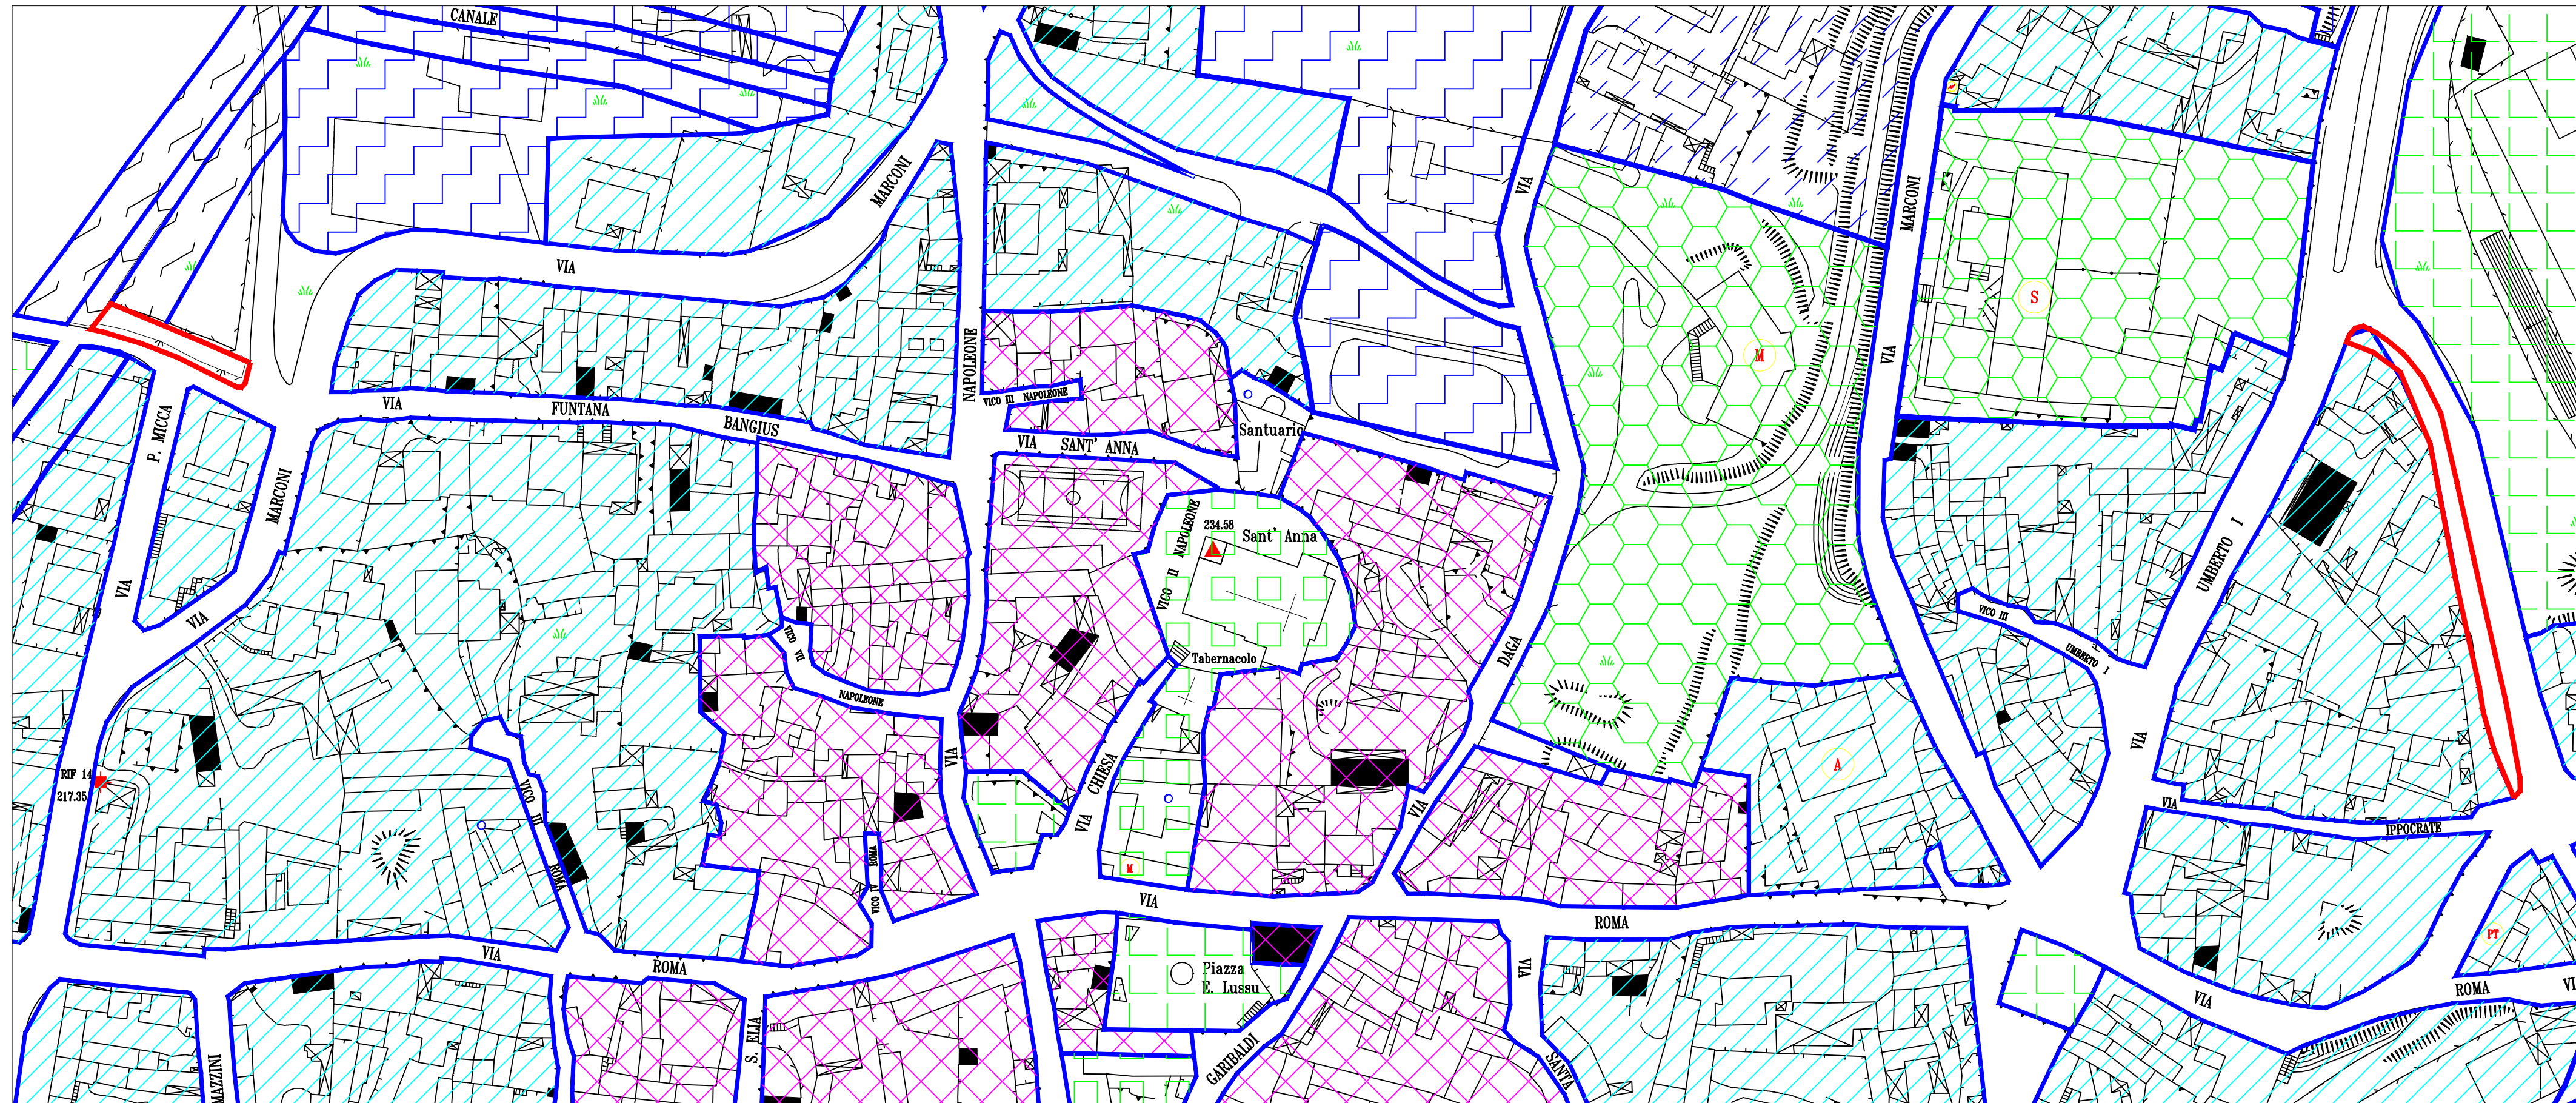

Stralcio PUC del Comune di Selegas - 1:1000

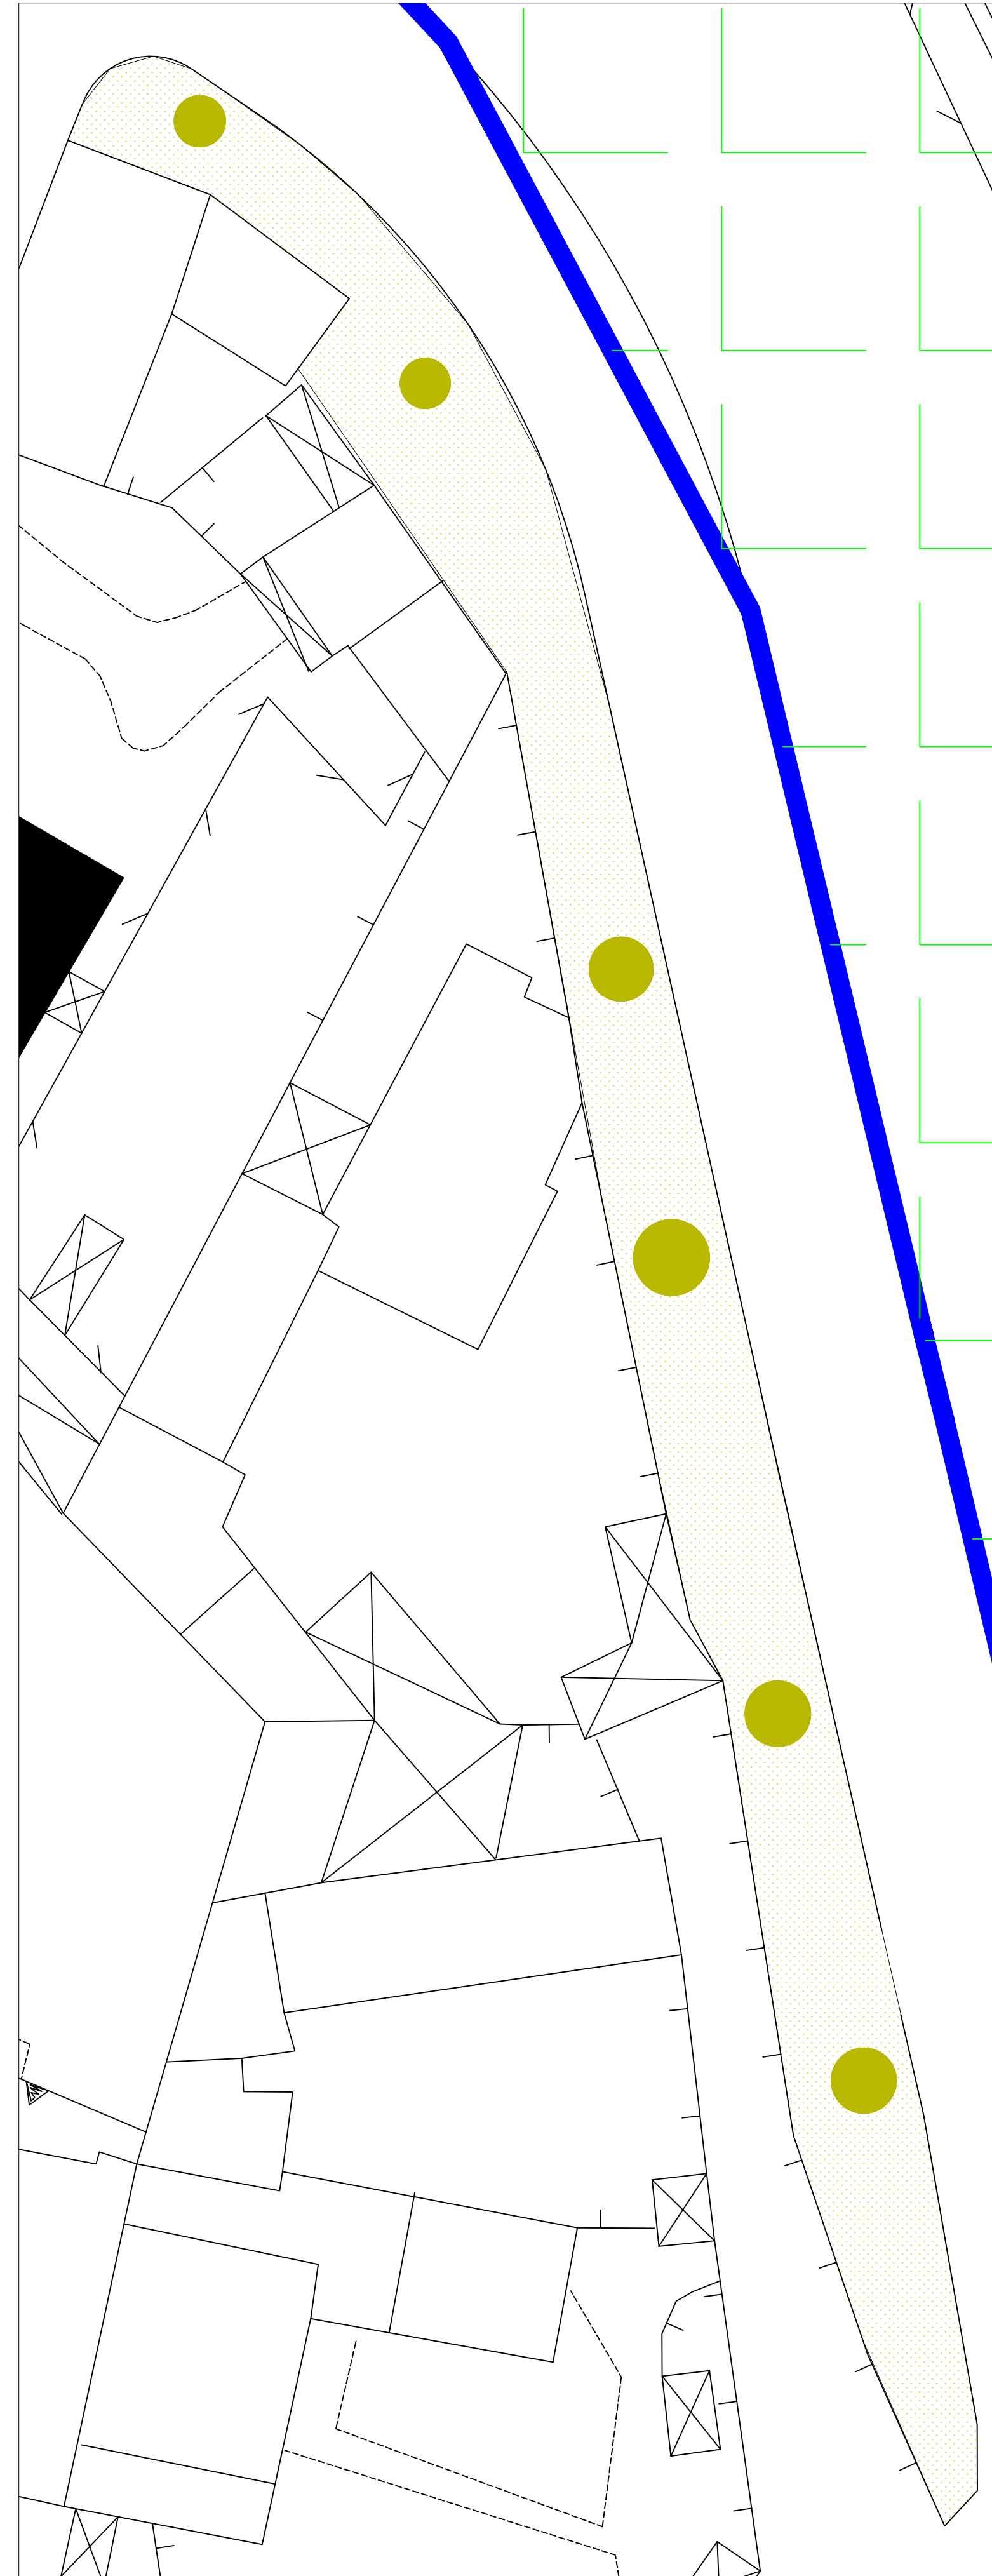

Intervento B Via Giovanni XXIII _ 1:100



Intervento C Via Pietro Micca _ 1:100



Intervento A Via dei Platani - frazione di Seuni _ 1:100

COMUNE DI SELEGAS

Provincia del Sud Sardegna

**PROGETTO UNICO LIVELLO
MIGLIORAMENTO DEL DECORO URBANO
NEL COMUNE DI SELEGAS
E FRAZIONE DI SEUNI**

Elaborato
Inquadramento territoriale, planimetrie

Progetto Progetto unico livello	Tavola 01	Scala varie Data novembre 2017
---	---------------------	-----------------------------------

Progettazione
Ing. Valentina Lusso

Riferimenti Comune di Selegas, Via Daga 4, 09040 Selegas - tel- 070985828	Il Responsabile del Procedimento Ing. Valentina Lusso
---	---