





PIANTA PIANO PRIMO

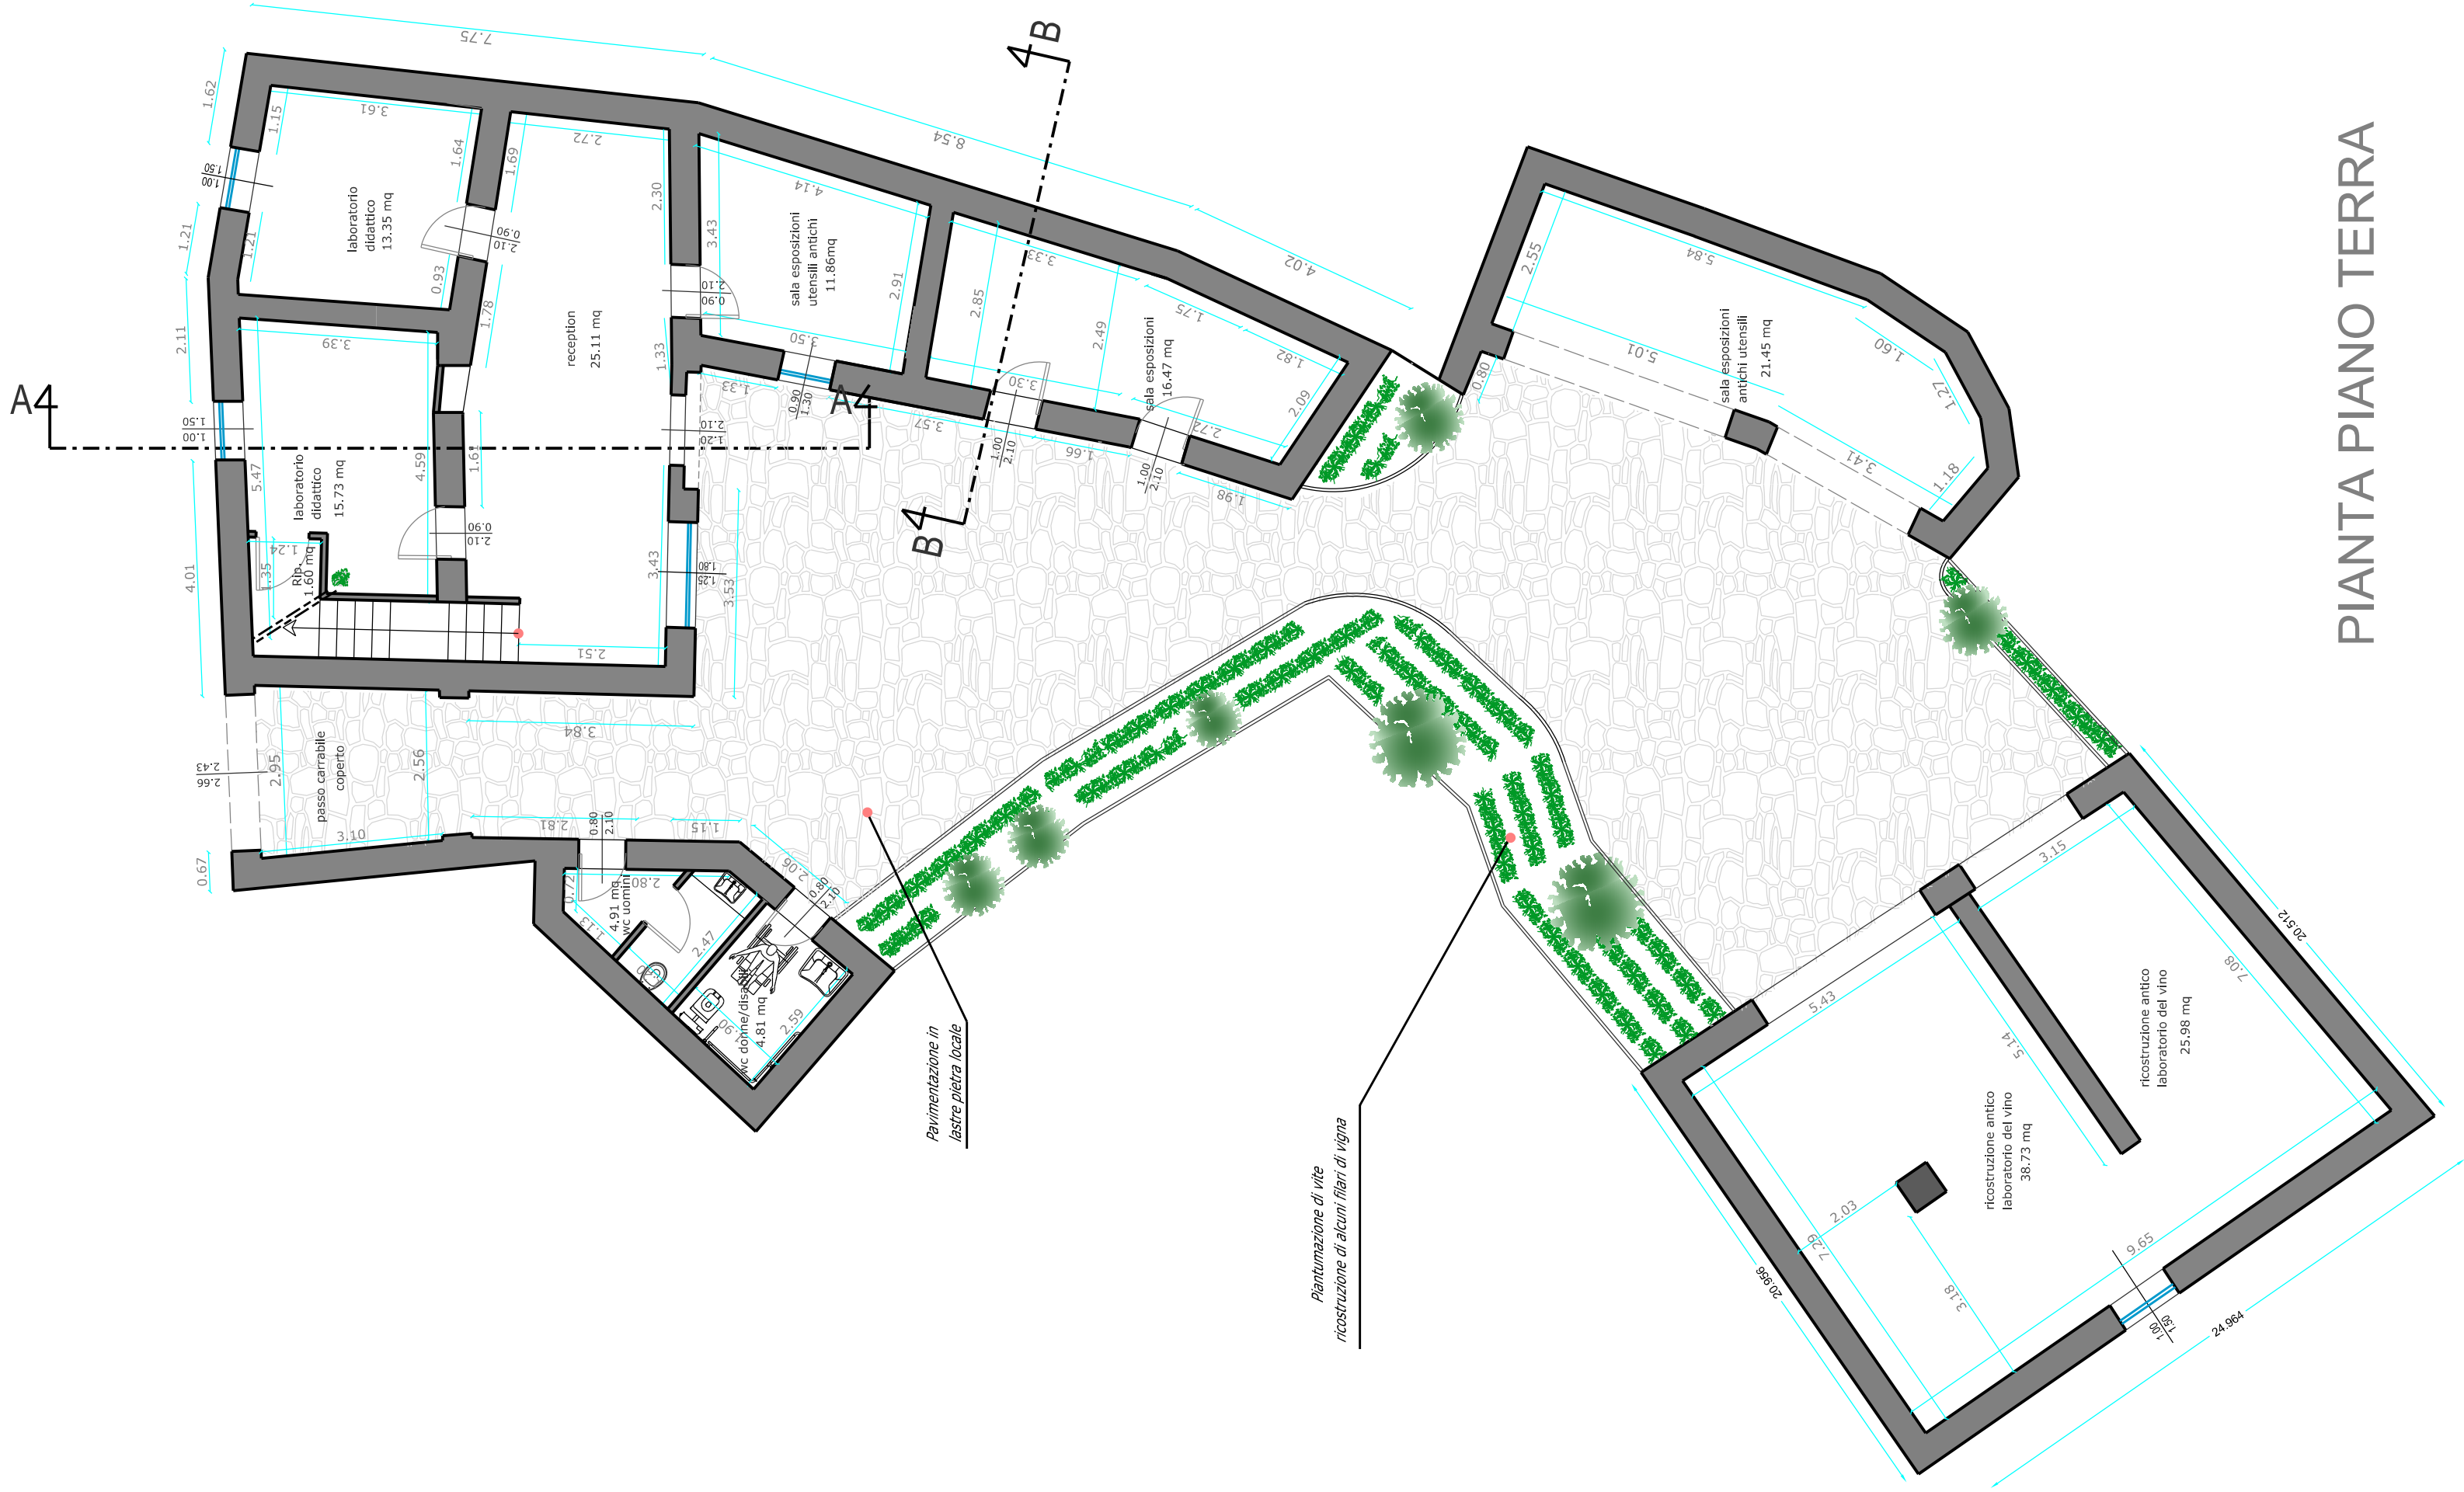

PIANTA PIANO TERRA

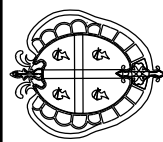

Regione Autonoma della Sardegna

Piano Operativo Regionale 2000-2006
ASSE V "Città" Misura 5.1 "POLITICHE PER LE AREE URBANE"
Azione 5.1.c. "Rinforzamento dei centri minori"

COMUNE DI SELEGAS

Provincia di Cagliari

RETE DELLE ANTICHE TERRE DEI GRANDI VINI DELLA SARDEGNA

RETE DI COMUNI COMPOSTA DA:

ALGHERO - ARZACHENA - BARATILI - S.PIETRO - BERCIDDA - JERZU-

MONTI - OLIENA - SANTADI - SELEGAS - SENORBI - SERDIANA - TEMPIO

PROGETTO ESECUTIVO - LOTTO 1 LAVORI

PROGETTO
"Risanamento Urbanizzazioni Centro Storico,
Ristrutturazione di n. 2 Immobili destinati
alle Attività di Promozione della Rete
nell'abitato del Comune di Selegas"

ELABORATO	INTERVENTO B "CASA ERIU"	TAVOLA	08	SCALA	1:100
PIANTE SITUAZIONE DI PROGETTO		DATA			MARZO 2013

PROGETTAZIONE	DOTT. ING. GIUSEPPE DELITALIA	DOTT. ING. FRANCESCO FIORI	DOTT. ING. MAURIZIO CONTU
		COLLABORAZIONE	
		DOTT. ING. STEFANO MONNI	

IL RESPONSABILE DEL PROCEDIMENTO	ING. LUSSO VALENTINA
IL SINDACO	SIG. CASULA GORGIO